




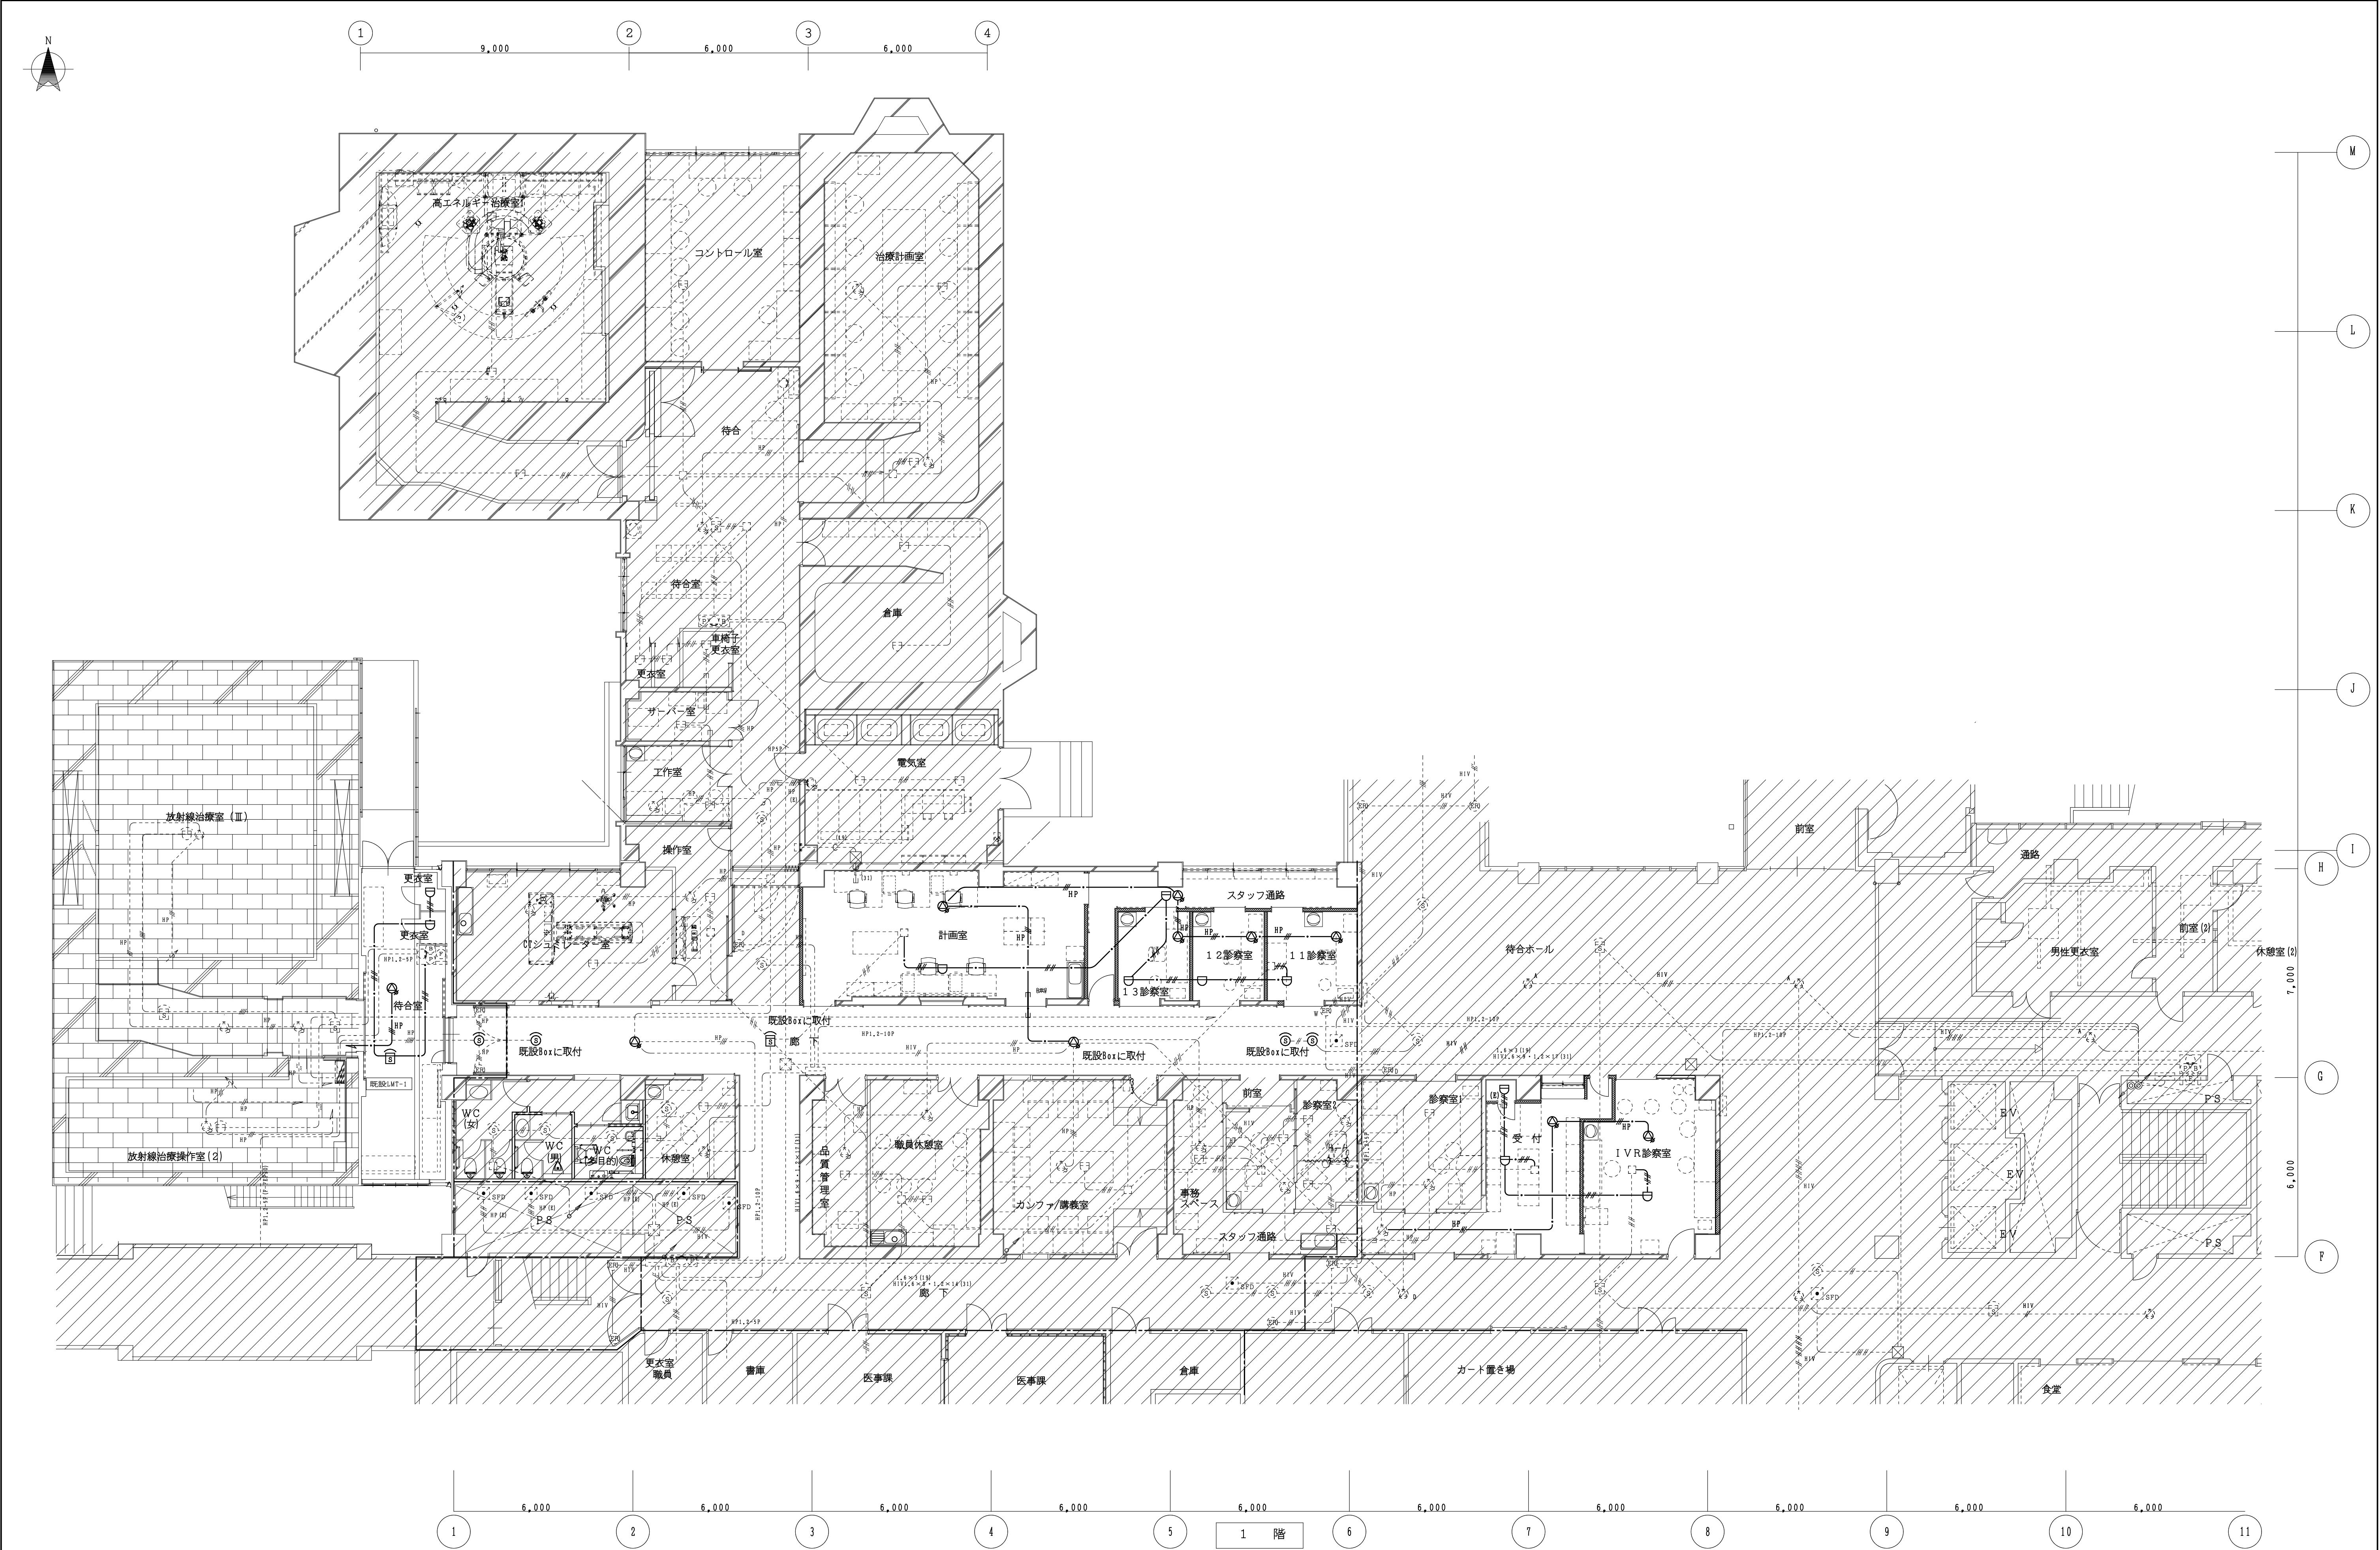

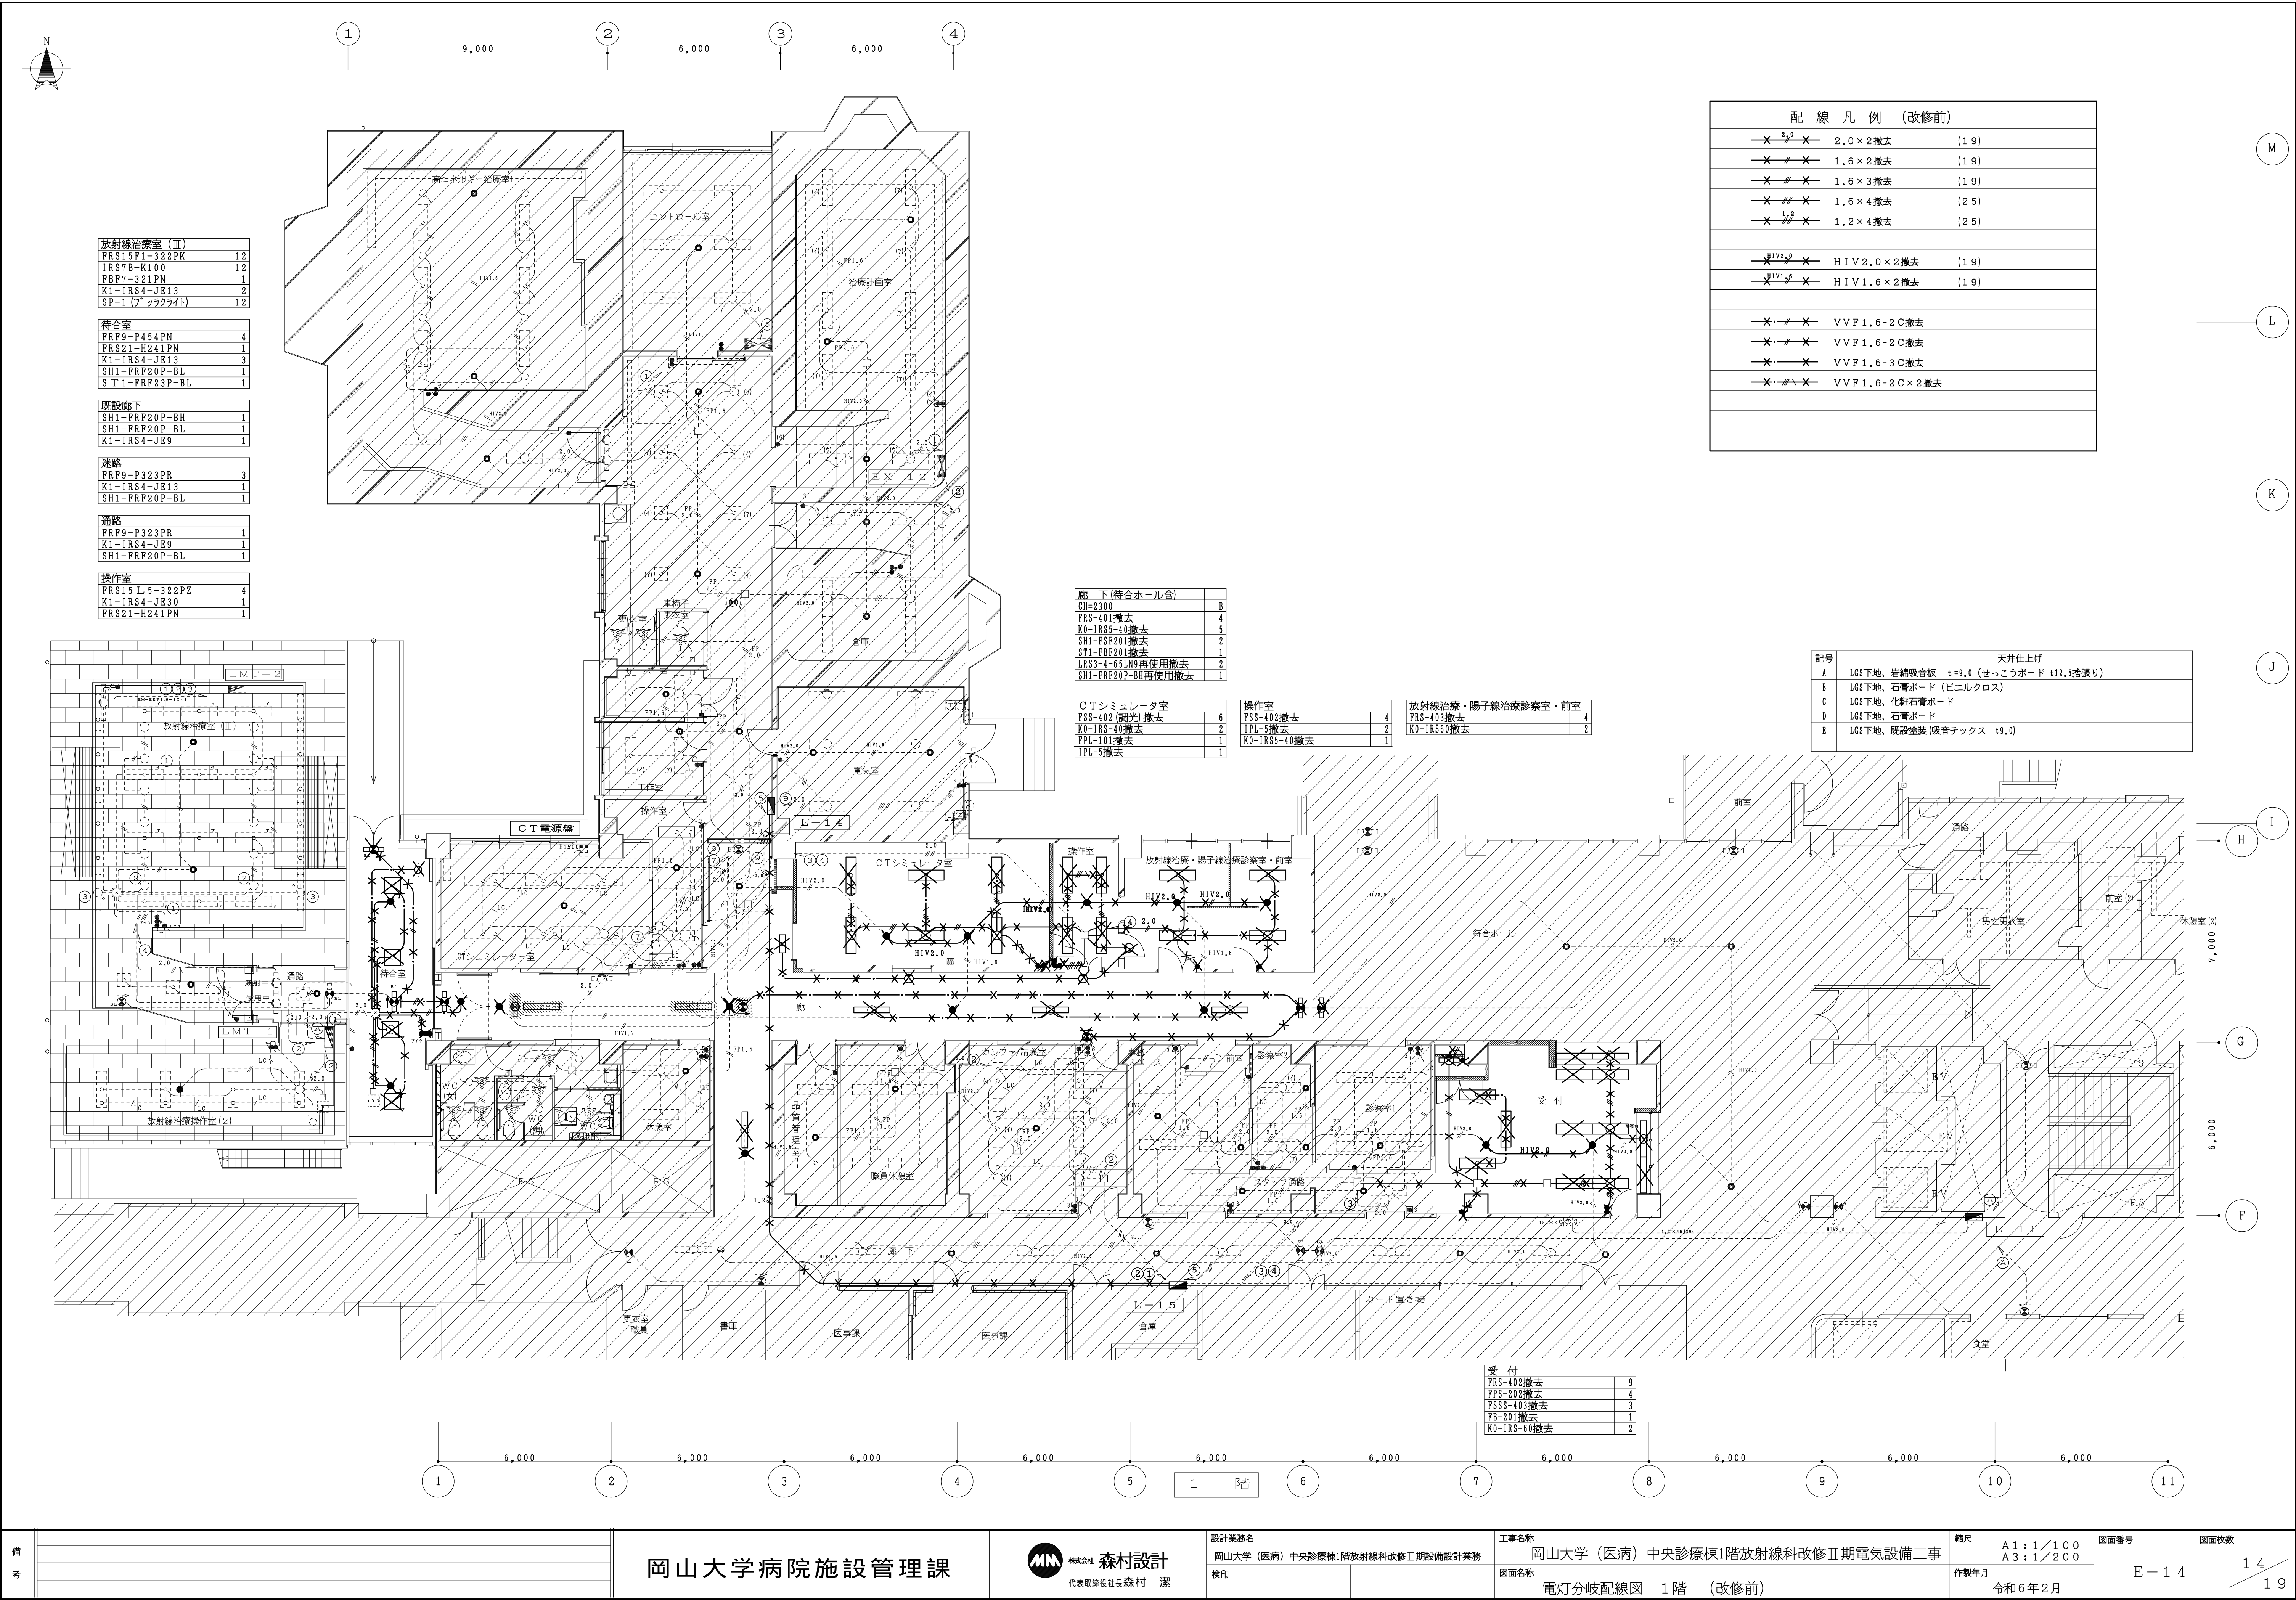

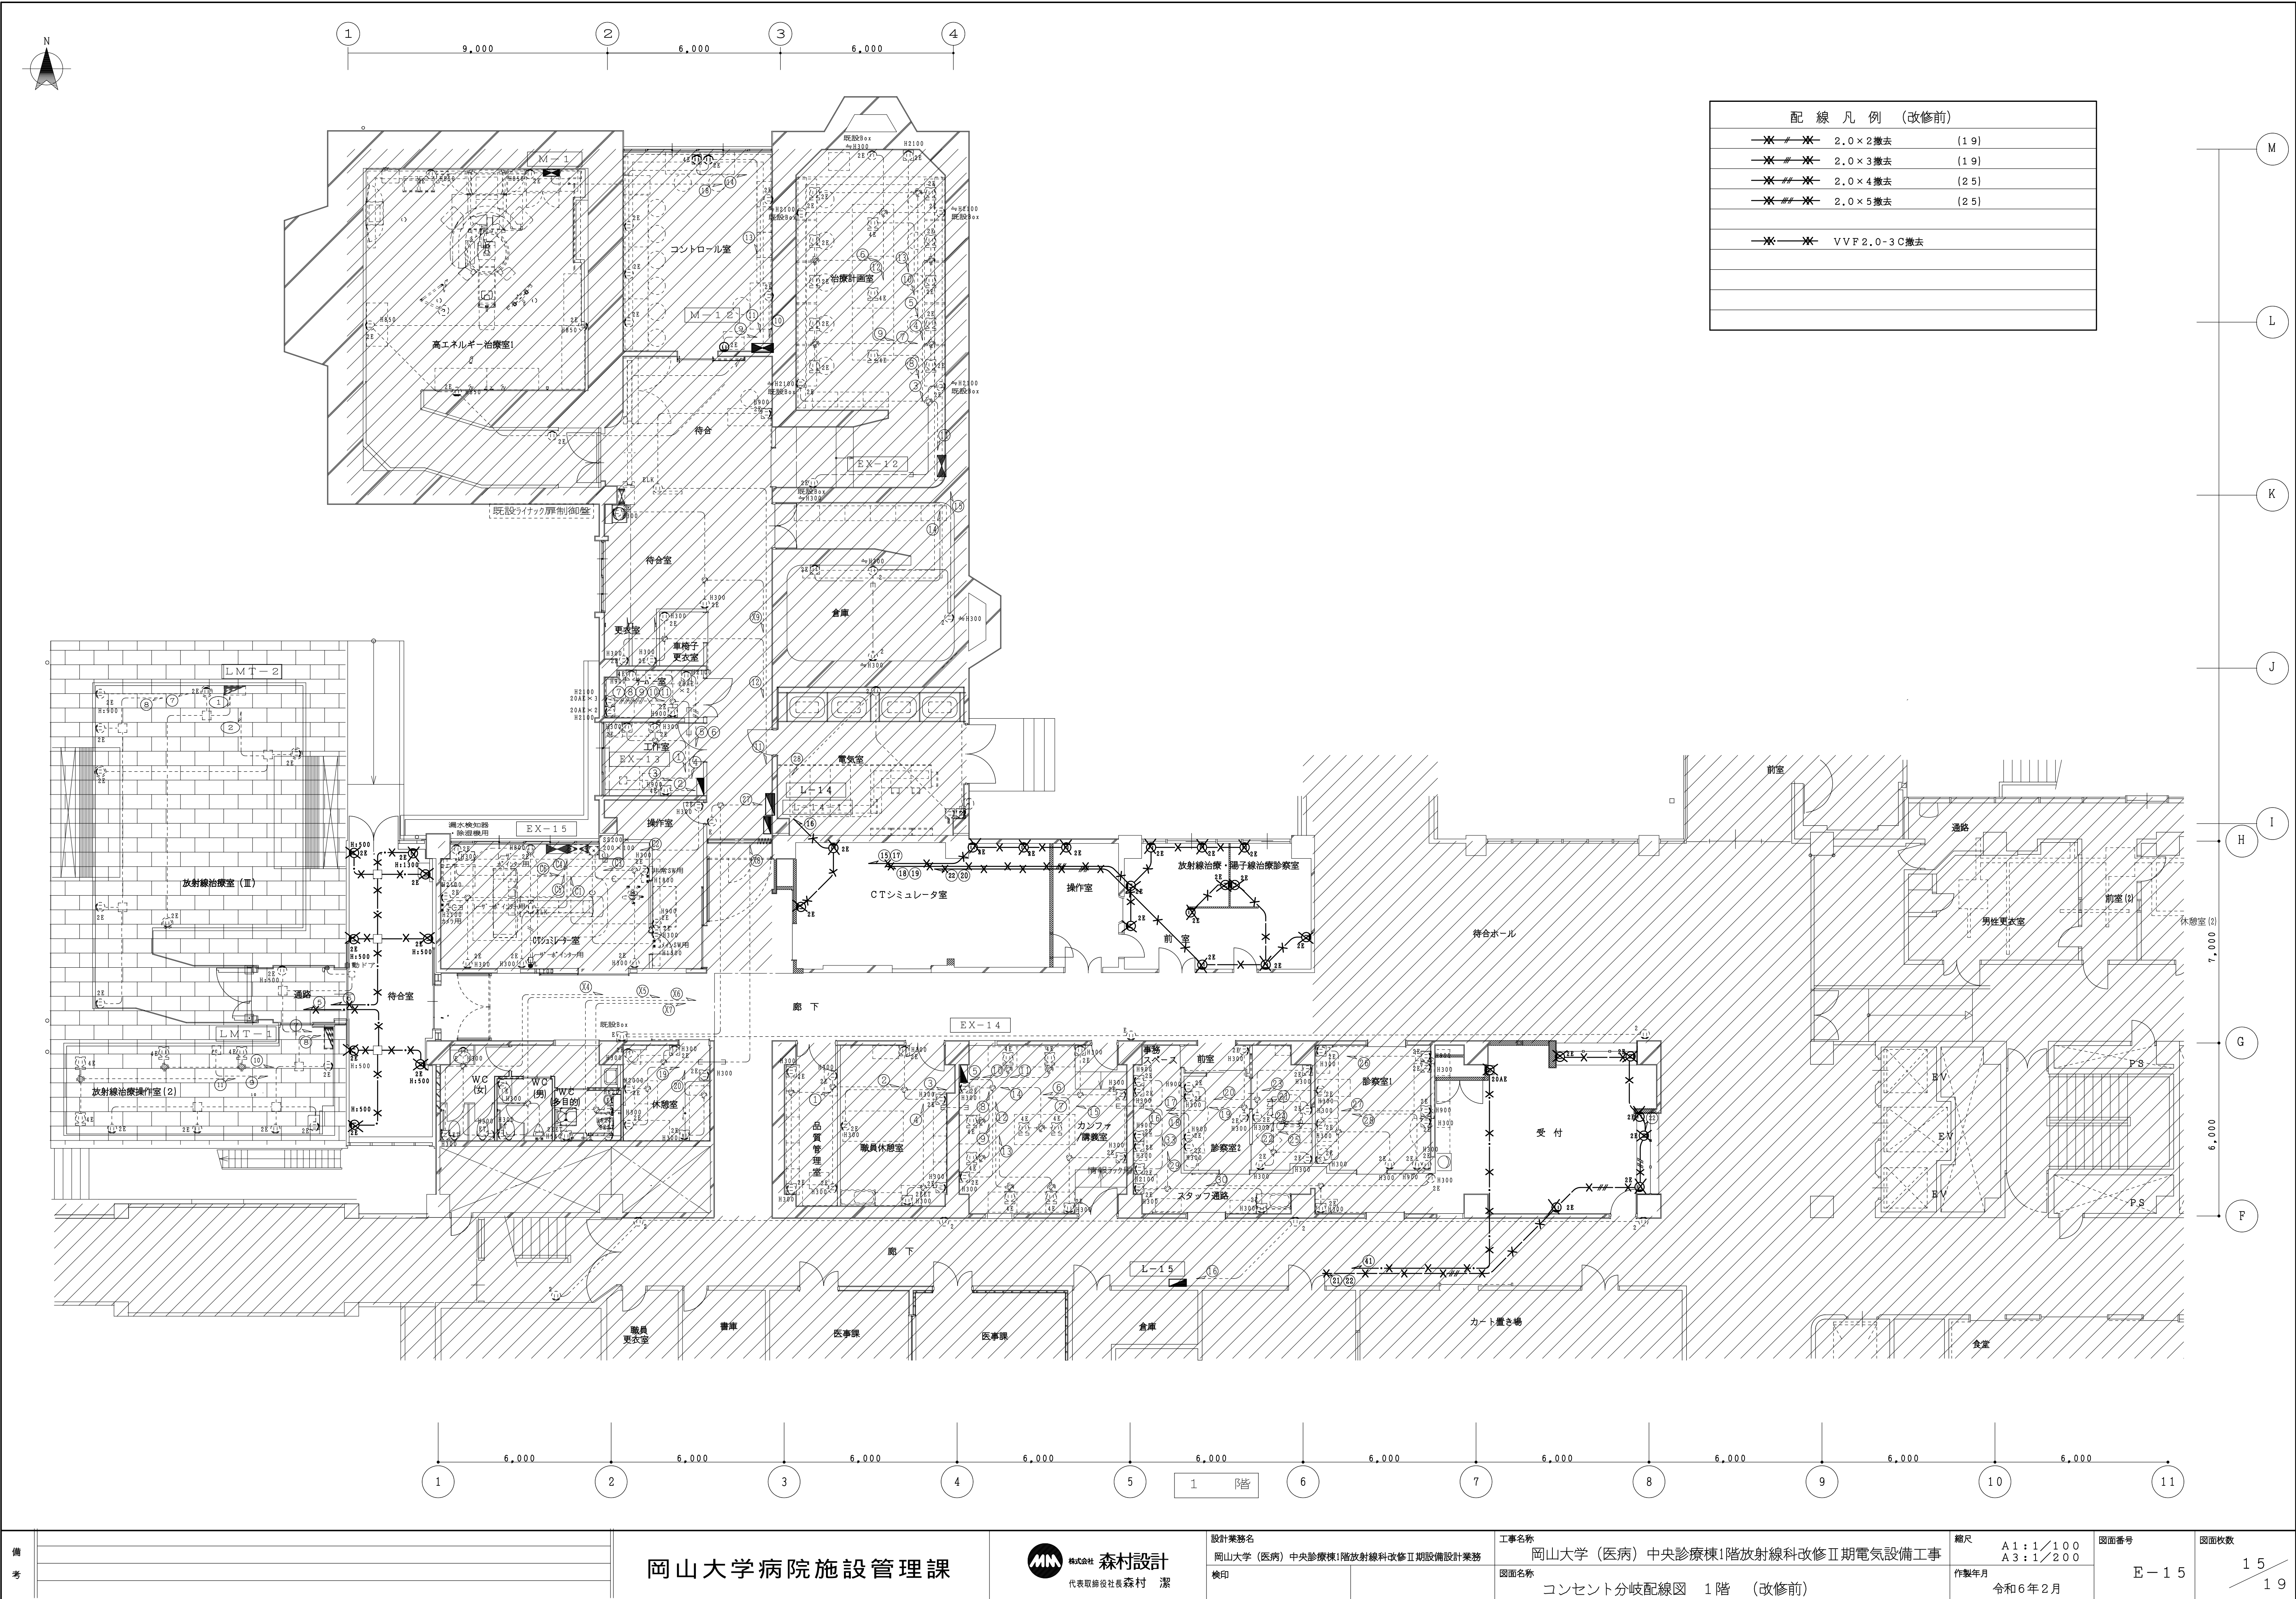

備考	

岡山大学病院施設管理課



株式会社 森村設計
代表取締役社長 森村 潔


設計業務名
岡山大学（医病）中央診療棟1階放射線科改修Ⅱ期設備設計業務
検印


工事名称
岡山大学（医病）中央診療棟1階放射線科改修Ⅱ期電気設備工事
図面名称
コンセント分岐配線図 1階 （改修前）


縮尺
A1:1/100
A3:1/200
作製年月
令和6年2月

図面番号
E-15

図面枚数
15 / 19

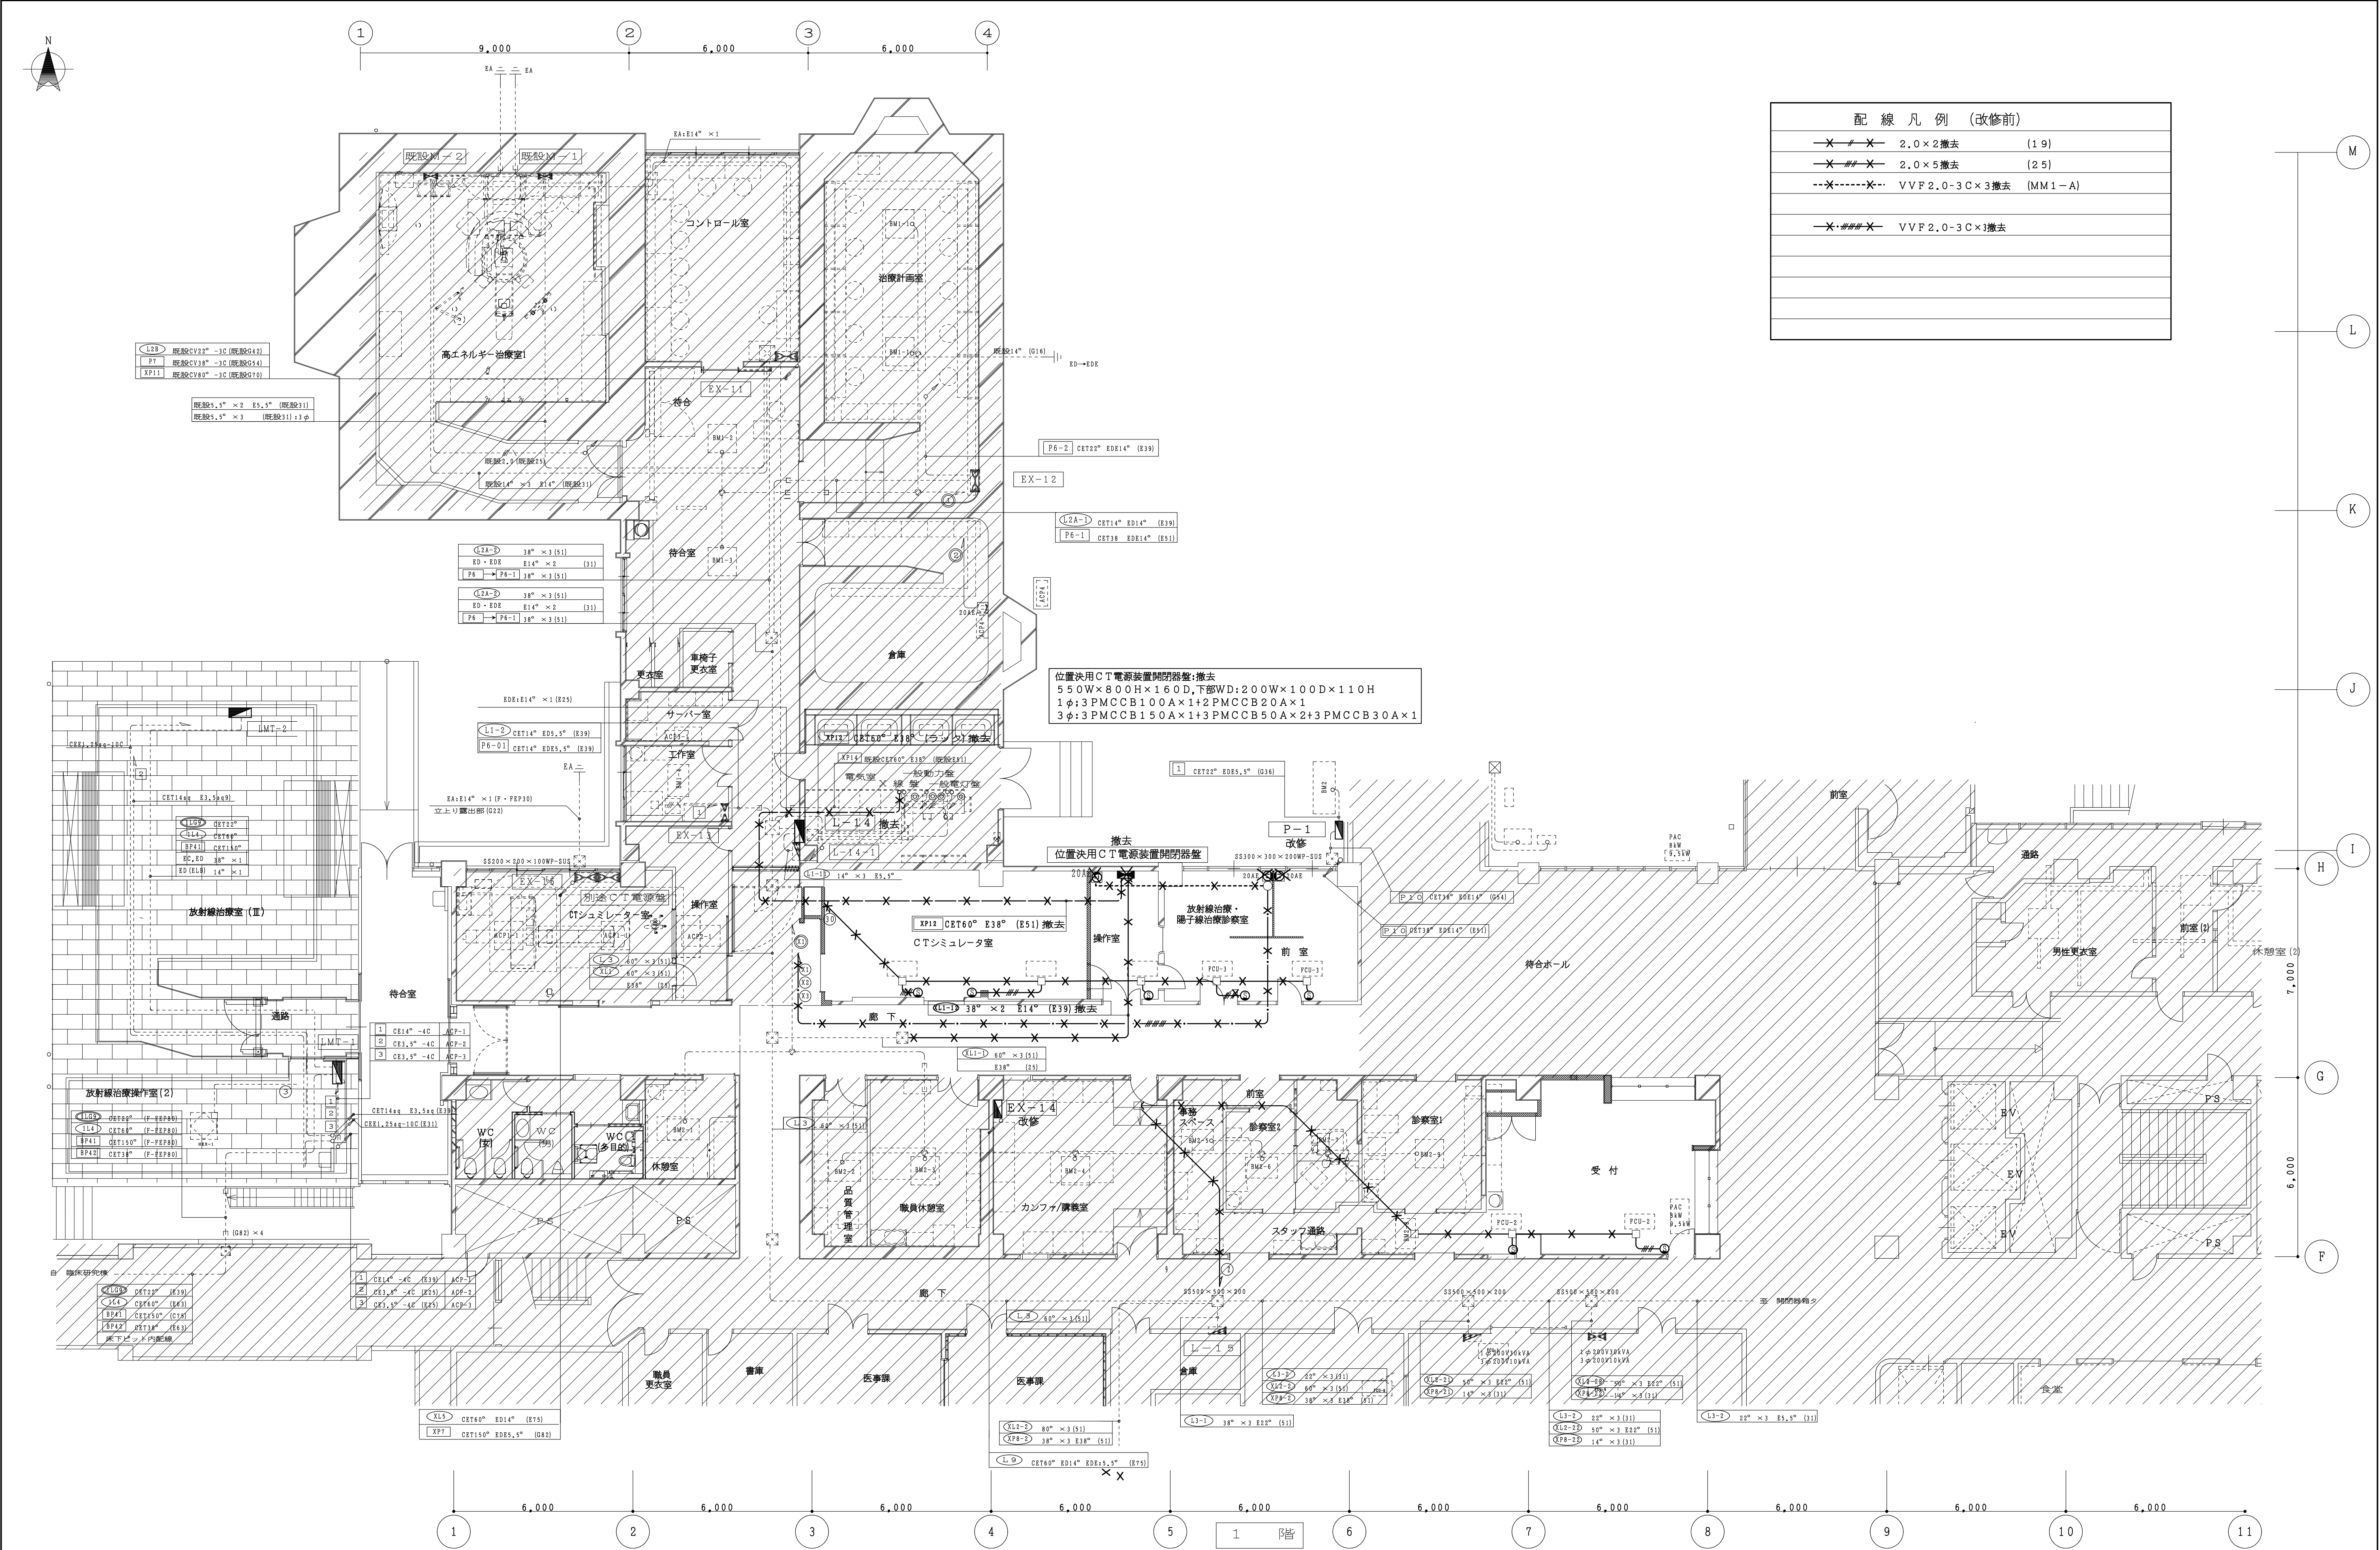


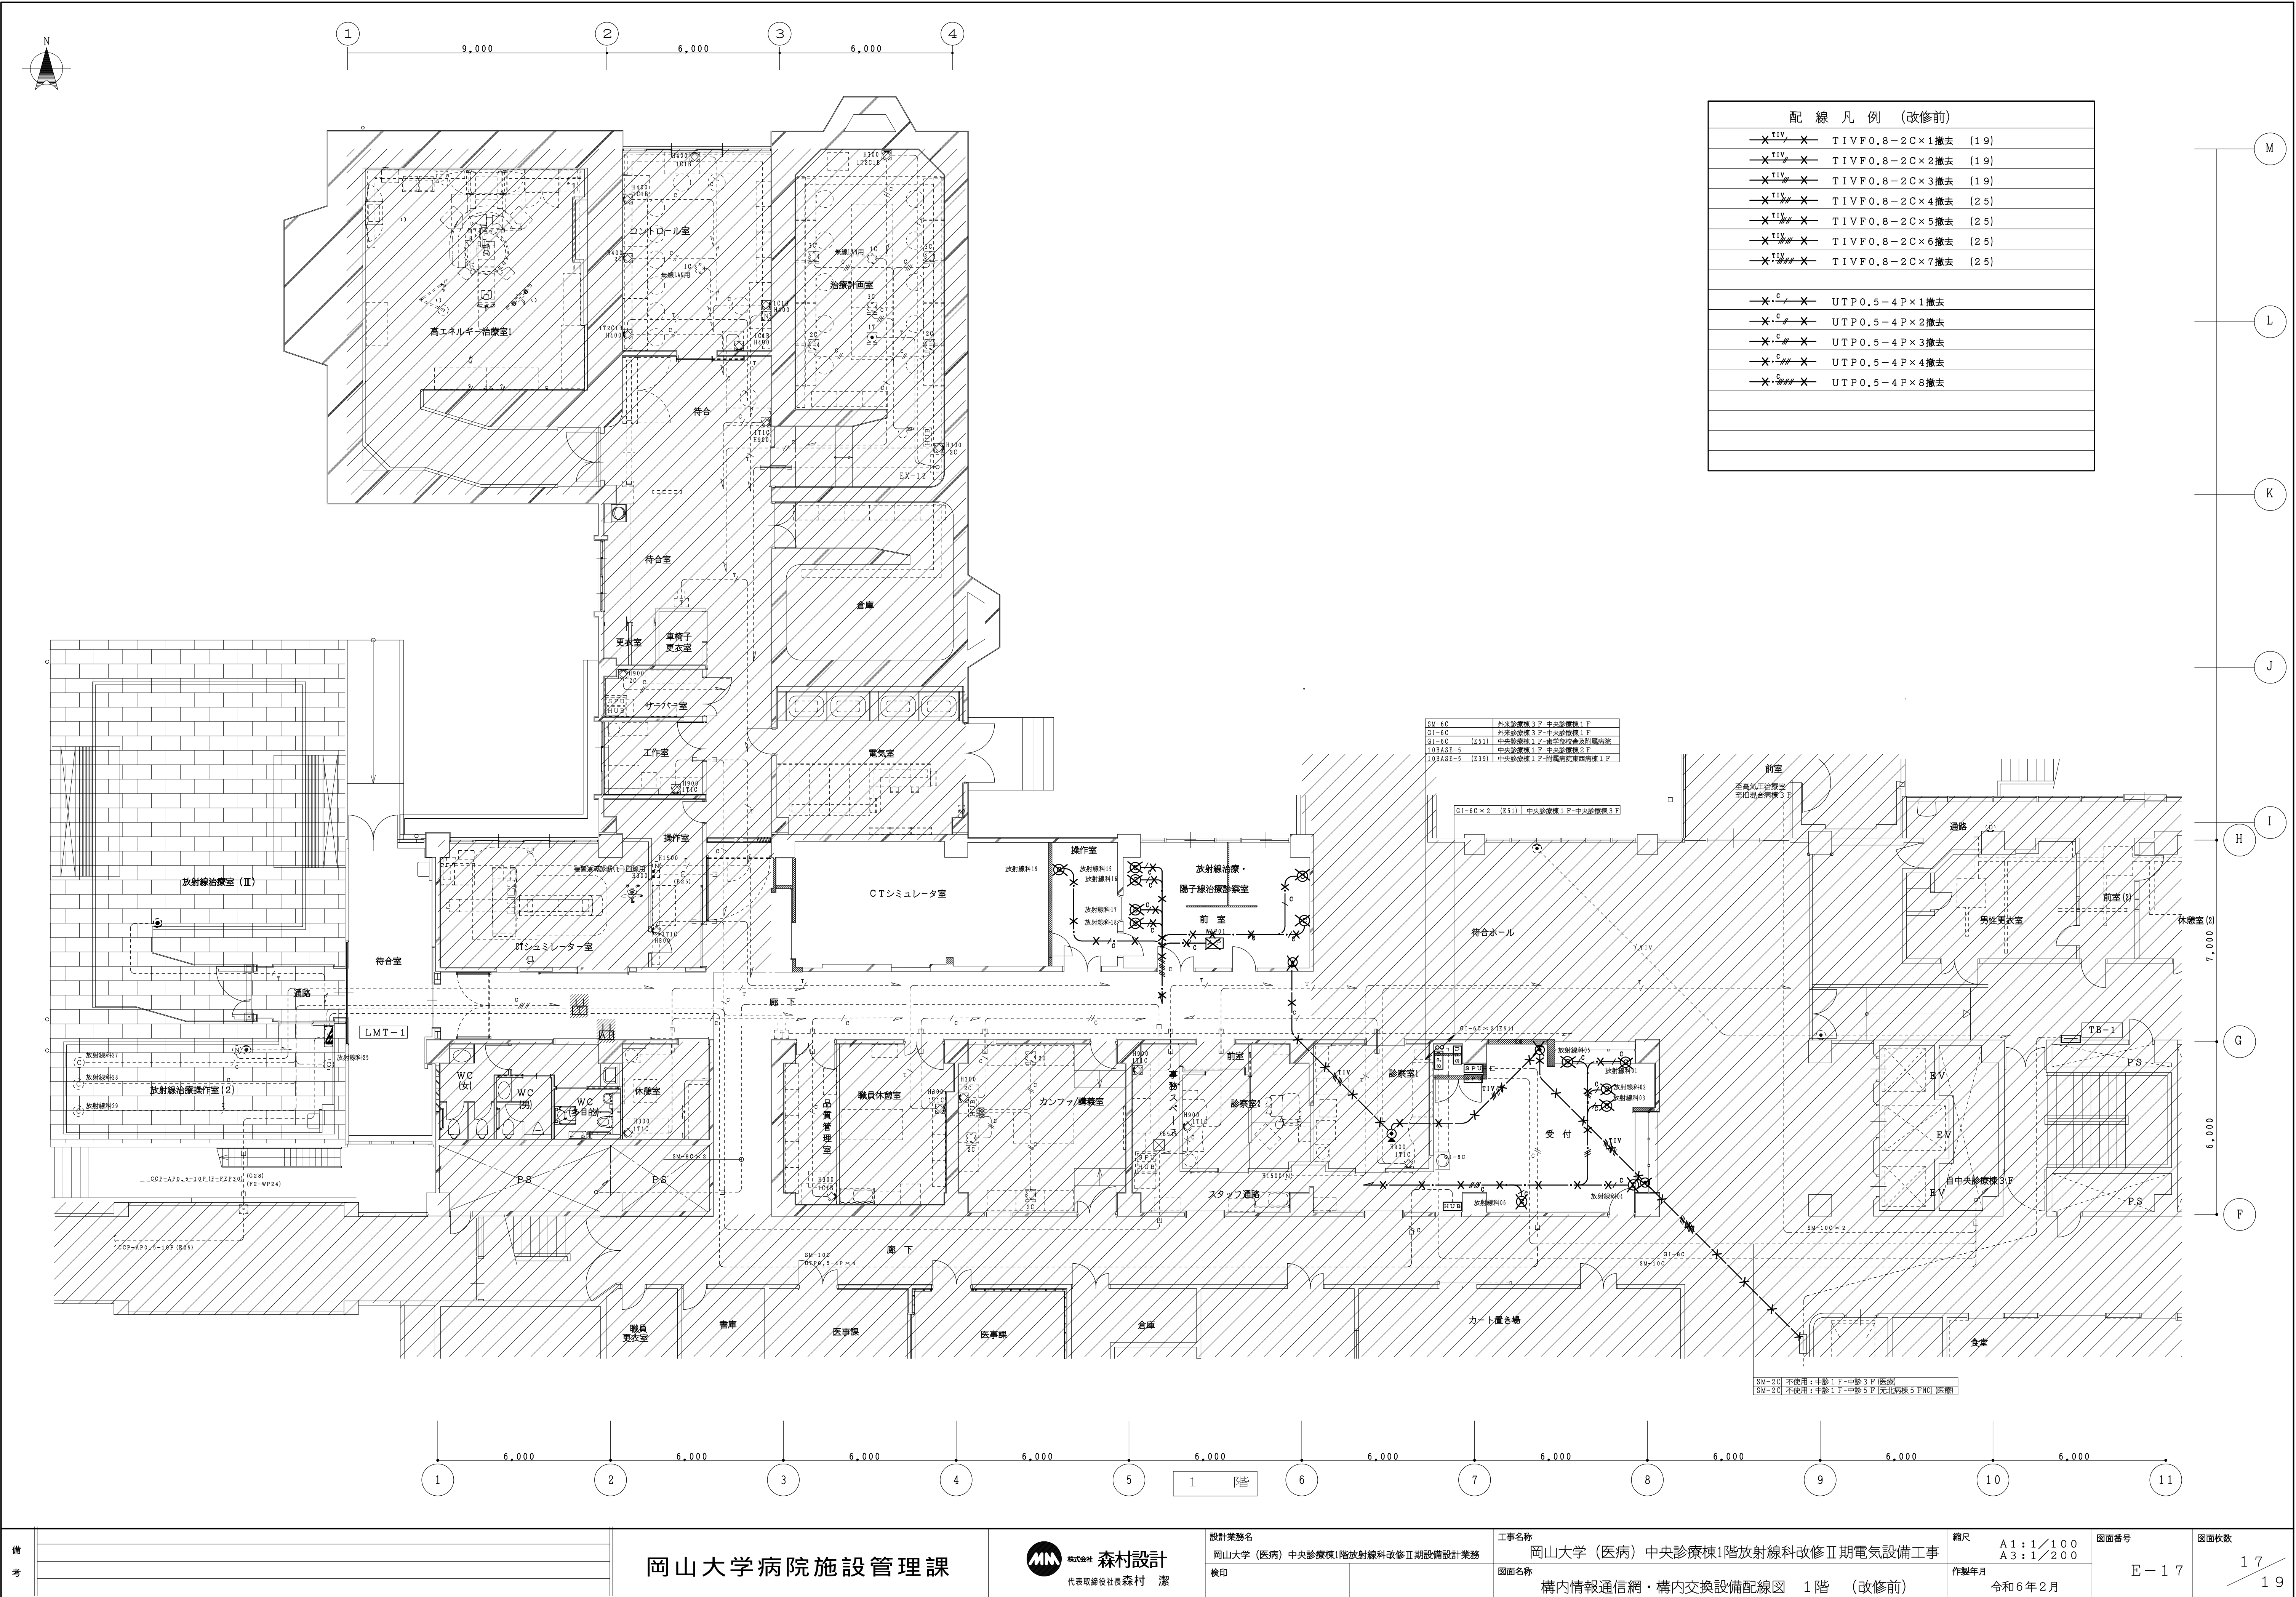

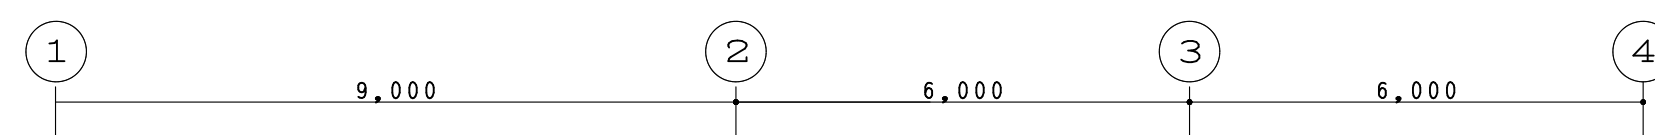

配線凡例 (改修前)		
—X—#—X—	1.2×2撤去	{19}
—X—#—#—X—	1.2×3撤去	{19}
—X—##—X—	1.2×4撤去	{19}
—X—###—X—	1.2×5撤去	{25}
—X—###—X—	1.2×6撤去	{25}
—X—###—X—	1.2×7撤去	{25}
—X^{5C}—X—	5C-2V撤去	{19}
—X^{TIV}—X—	TIVF0.8-2C×1撤去	{19}
—X^{TIV}—#—X—	TIVF0.8-2C×2撤去	{19}
—X^{TIV}—##—X—	TIVF0.8-2C×3撤去	{19}
—X^{TIV}—###—X—	TIVF0.8-2C×4撤去	{25}
—X^{TIV}—###—X—	TIVF0.8-2C×5撤去	{25}
—X^{TIV}—###—X—	TIVF0.8-2C×6撤去	{25}
—X^{TIV}—###—X—	TIVF0.8-2C×7撤去	{25}

Figure 1 is a vertical timeline diagram. The vertical axis is labeled '時空 (Z)' on the left. The axis has two major tick marks: '6,000' and '7,000'. Points F, G, H, I, J, K, L, and M are marked along the axis. Points F and G are at the 6,000 mark. Points H and I are at the 6,500 mark. Point J is at the 6,800 mark. Point K is at the 7,000 mark. Points L and M are at the 7,200 mark. The points are represented by circles, and the timeline is a vertical line with horizontal tick marks.

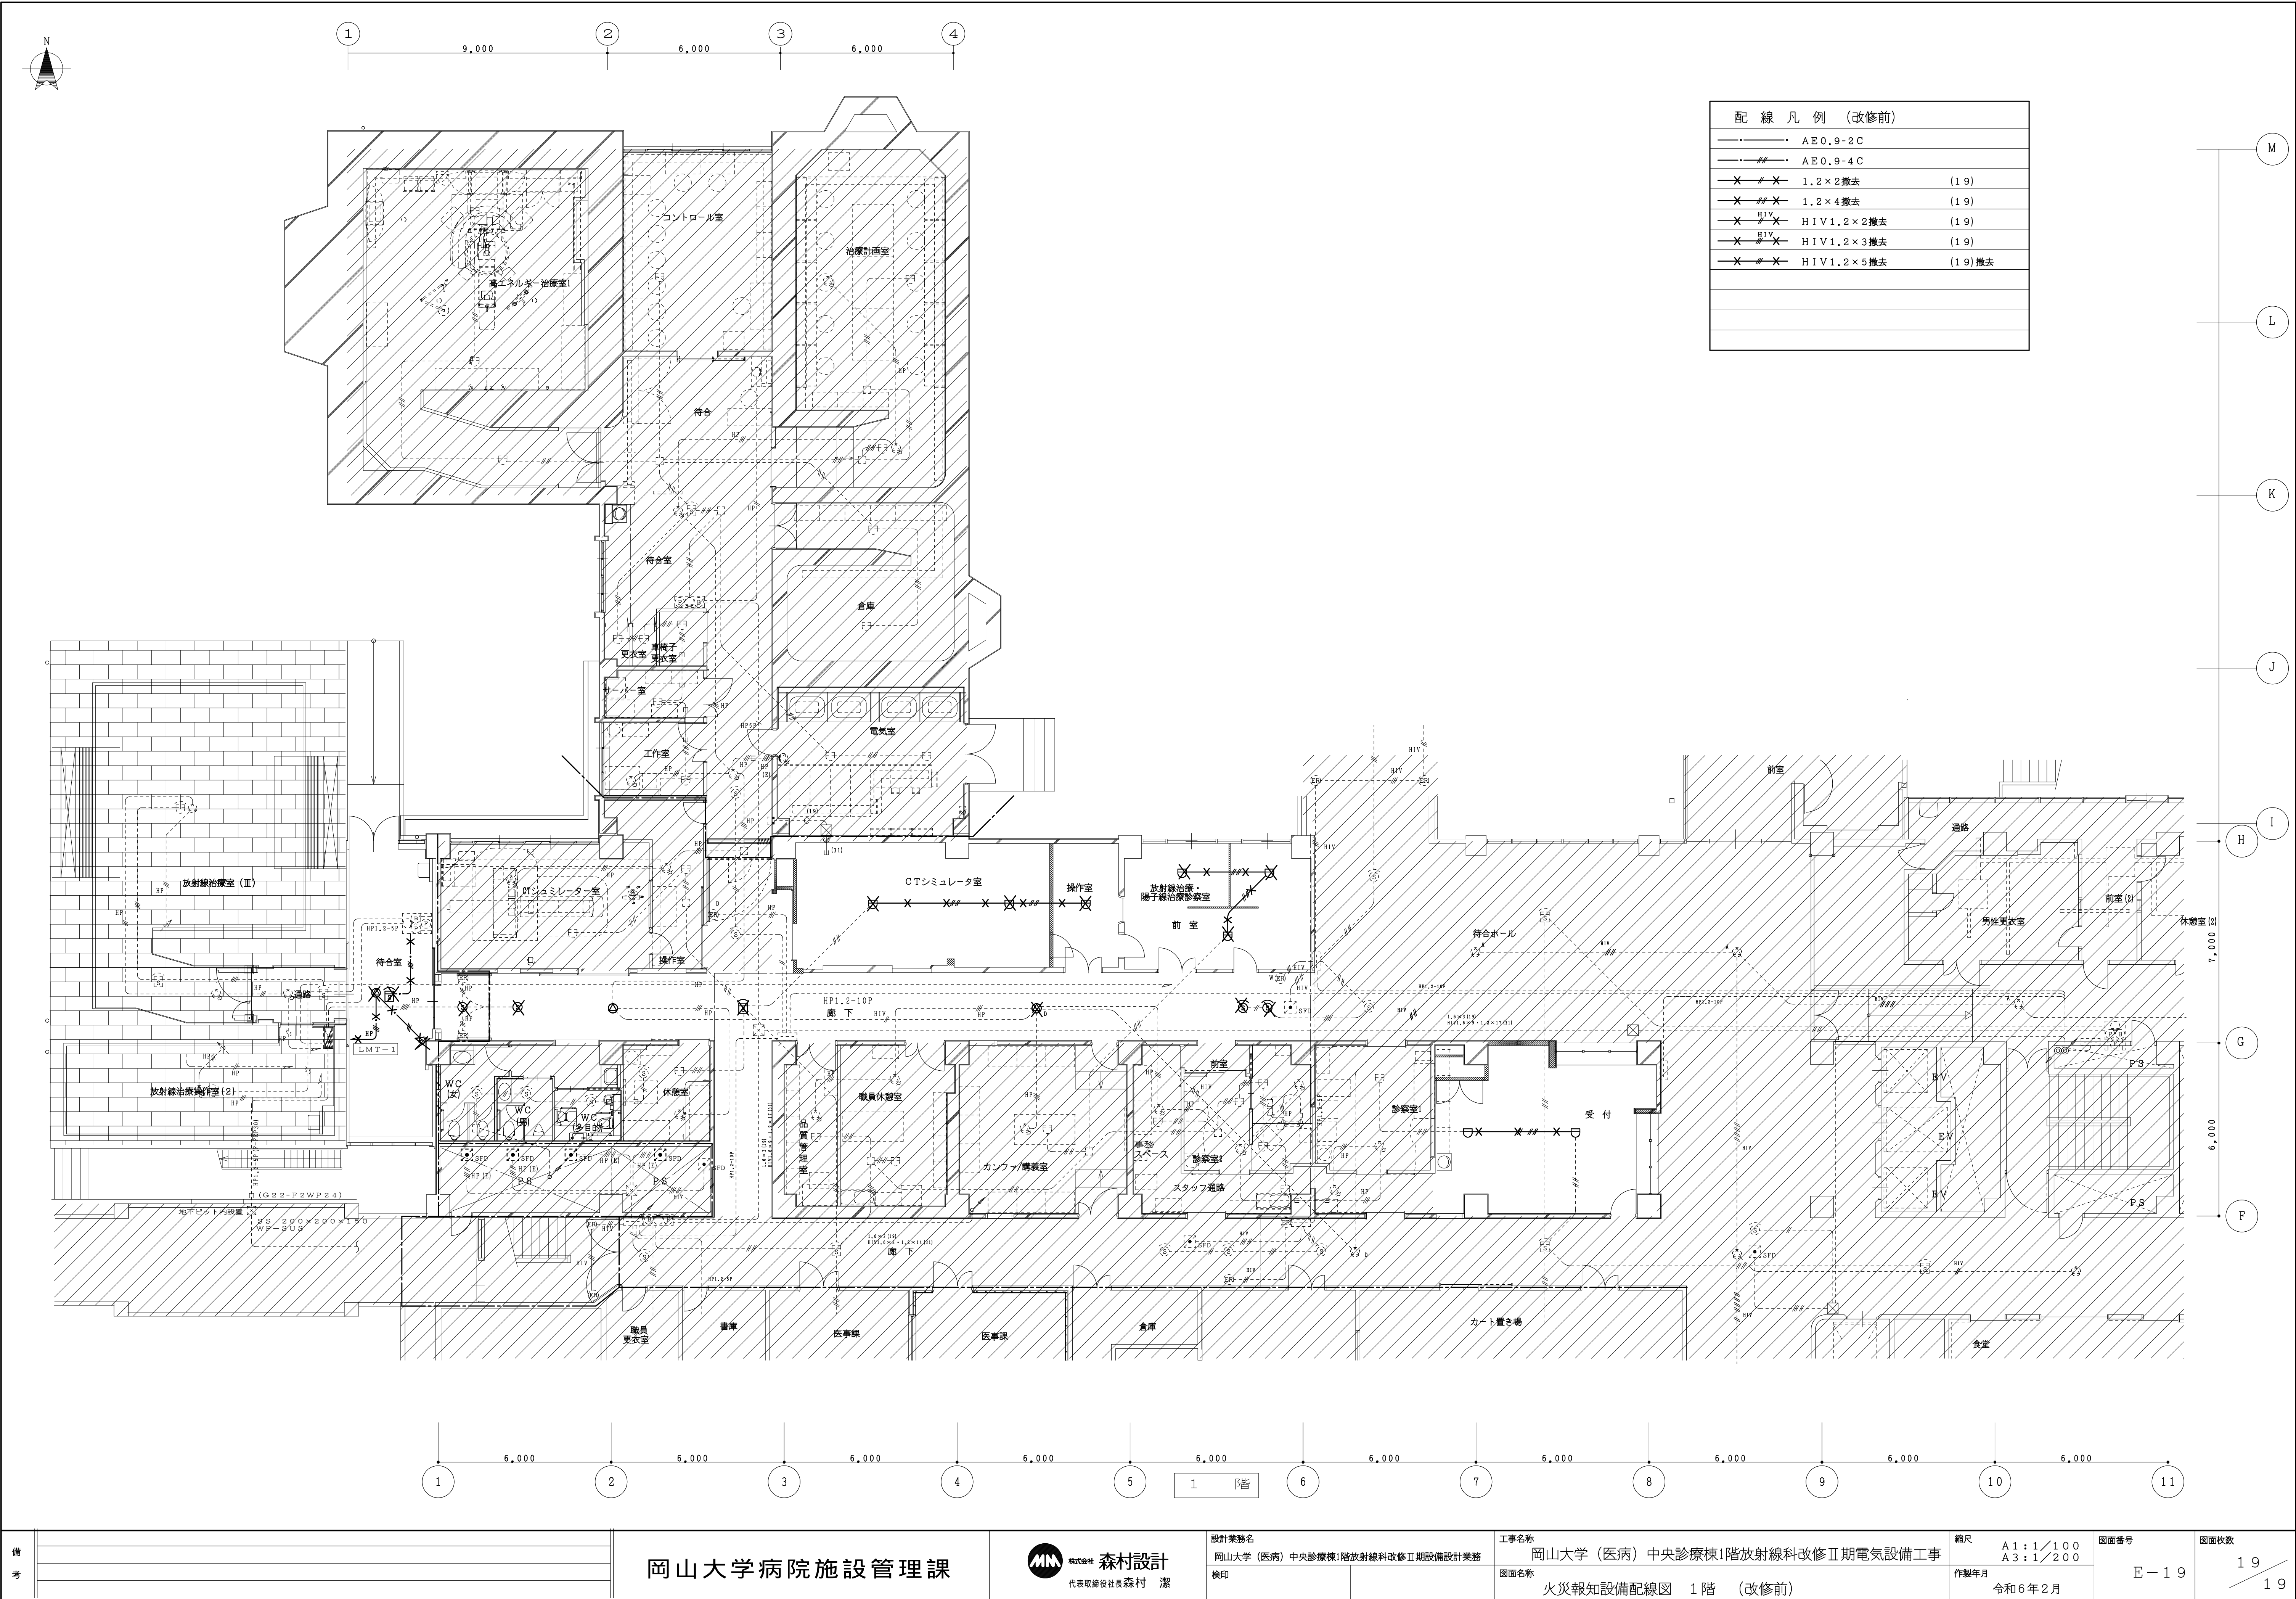

備考	

岡山大学病院施設管理課



株式会社 森村設計
代表取締役社長 森村 潔

設計業務名
岡山大学（医病）中央診療棟1階放射線科改修Ⅱ期設備設計業務
検印

工事名称
岡山大学（医病）中央診療棟1階放射線科改修Ⅱ期電気設備工事
図面名称
火災報知設備配線図 1階 （改修前）

縮尺
A1: 1/100
A3: 1/200
作製年月
令和6年2月

図面番号
E-19

図面枚数
19 / 19