岡山大学（津島）総合研究棟改修（農学系）等基本設計業務

# 質疑回答書

令和8年11月10日

| 岡山大学施設企画部 | | | | | |
|---|---|---|---|---|---|
| 施設企画部長 | | 担当課長 | | 担当者 | |

| 番号 | 図面番号 | 質 問 事 項 | 回　　答 |
|---|---|---|---|
| 1 | 国立大学法人岡山大学設計業務委託特記仕様書（案） | ６.業務範囲の①基本設計に「(5)基本設計図書の作成」とありますが、8. 成果物及び提出部数等につきましては(1)基本設計について、ａ. 総合（意匠）の⊙基本計画説明書のみと示されています。ａ. 総合（意匠）の・基本設計図・工事費概要書についても委託内容になりますでしょうか。 | 基本設計図・工事費概要書についても委託内容になります。提出を求める基本設計図は改修前後の平面図・立面図としますが、改修前のCADデータについては設計業務契約締結後に本学保有のものを提供します。 |
| 2 | 国立大学法人岡山大学設計業務委託特記仕様書（案） | 既存建物のアスベストについては、すでに調査済みでしょうか。もしくは基本設計や実施設計段階での調査の予定はありますでしょうか。 | 農学部Ⅳ号館の外装材についてアスベスト含有分析調査を実施済です。設計業務契約締結後に分析結果報告書を提供いたします。その他にも必要な部位について、別途調査を実施予定です。 |
| 3 | 国立大学法人岡山大学設計業務委託特記仕様書（案） | プロポーザル段階で、既存建物の図面や内外装の仕様に関する資料をご教示いただくことはできますでしょうか。 | 新築時の仕上表・平面図・立面図・断面図は別紙参照とします。 |
| 4 | 説明書　別紙１・別紙２ | ①農学部Ⅳ号館、②一般教育Ｅ棟につきまして、既存の建物内部および外周の周辺写真についてご提供いただくことができる資料はありますでしょうか。 | 内部・外部の写真は別紙参照とします。 |
| 5 | 説明書　別紙１・別紙２ | ②一般教育Ｅ棟につきまして、改修工事期間中、建物全体の使用を停止する予定でしょうか。それとも、建物を使用しながらの改修（居ながら改修）を予定されているのでしょうか。 | 一般教育Ｅ棟の使用を停止する予定です。 |
| 6 | 説明書　別紙１・別紙２ | ②一般教育Ｅ棟につきまして、渡り廊下で接続されている一般教育D棟と消防法上の一棟の建物か別棟の建物かご教示ください。 | 別棟の建物です。 |

| 岡山大学施設部 | | | |
|---|---|---|---|
| 工事名 | 岡山大学農学部附属農場・演習林管理棟新営 その他工事 | | |
| 工種等号 | 外部仕上表<br>室内仕上表<br>面積表 | 図面数 | 26 |
| 製図No. | 昭和55年11月　日 | 図面番号 | 2 |

## 外部仕上表


| | | | |
|---|---|---|---|
| 外壁 | コンクリート打放シ（B種）、吸付タイル仕上 | 竪樋 | V.P φ100、φ54　SOP塗 |
| 巾木・笠木 | 全　上　GL+600 | 足洗場 | 人研製（RC造） |
| 柱、梁型 | 全　上 | 屋外階段 | 壁、手摺壁～コンクリート打放（B種）吸付タイル仕上　手摺笠木～　モルタル下仕上、吹付EP仕 |
| 屋上床 | X0～X4：コンクリート打下仕上、アスファルト防水層(A種)の上 | | 床、段踏面、ケルミ～ 防水モルタル下　巾木～ 全上，1Fポーチ「床～シキ100角張タイル |
| | X4～X6：コンクリート打，　下仕上　ゴム系　シート防水層 φ1.0%. | | 段鼻～シキ製段鼻タイル貼（60×100） |
| パラペット笠木 | コンクリート打放（B種）吸付タイル仕上；X0~X4，　アルミ笠木 W=175（市場品）；X4～X6 | | 階段、踊場ウラ ～ コンクリート打放シ　アクリルリシン吹付 |
| 庇 | 庇鼻 ～ コンクリート打放シ（B種）吸付タイル仕上 | 玄関、ポーチ | 床～シキ100角張タイル，　段鼻～シキ製段鼻タイル貼（60×100） |
| | 床　～ 防水モルタル下仕上　巾木～全左 H=150 | 建物外周 | 縁石ブロック 150×170×200　底盤敷込 @50 |
| | 天井　～ コンクリート打放シ、アクリルリシン吹付 | | |

## 内部仕上表


| 室名 | 床 | 巾木 | 壁 | 天井 | 廻り縁 天井高 | 備考 |
|---|---|---|---|---|---|---|
| 1階講義演習室 | コンクリート下仕上　ビニール系タイル貼 | ビニール系　（H=75） | モルタル下仕上 EP | 軽鉄下地　化粧石膏ボード貼 | アルミ 2500 | 下ライトボックス、長押 床下点検口（強電配管共） |
| 技官室 | 全　上 | 全　上 | 左　上 | 左　上 | 〃 | 下ライトボックス、長押、床下点検口 |
| 場長室 | 全　上 | 全　上 | モルタル下仕上 布貼 | 左　上 | 〃 | 下ライトボックス、長押、 |
| 事務長室 | 全　上 | 全　上 | 左　上 | 左　上 | 〃 | 下ライトボックス、長押、 |
| 事務室 | 全　上 | 全　上 | モルタル下仕上、合成樹脂エマルジョン吹付 | 左　上 | 〃 3,000 | 下ライトボックス、長押、RC梁、床下点検口 |
| 視聴覚教室 | コンクリート下仕上　ビニール系シート貼 | 全　上 | モルタル下仕上　壁布貼 | 軽鉄下地　吉繊吸音板貼 | 〃 3,100 | 遮幕ボックス、黒板(2625×3600)、床下点検口、スクリーンボックス 長さ3.4m、長押 |
| 変電室 | コンクリート下仕上（C種） | | コンクリート打放シ（普通） | コンクリート打放シ | | 鋼製製配置ピット79. |
| 湯沸室 | コンクリート下仕上　ビニール系シート貼 | ビニール系　（H=75） | モルタル下仕上、EP、石綿部 @4.0 第2種 EP | 軽鉄下地　化粧石膏ボード | アルミ 2400 | |
| コピー室 | 全　上 | 全　上 | 全　上 | 全　上 | アルミ 〃 | |
| 宿直室 | 合板@12下地　ECみ敷 @60 | | アラスター下仕上　ジュラク吹付 | 軽鉄下地　化粧石膏天井板貼 | 木製 〃 | |
| 浴室 | 磁器モザイクタイル 二丁角 | | 半磁器タイル（100角） | 軽鉄下地　プラスチック製天井板貼（浴室用防湿材） | アルミ 2200~2300 | バランス窓開口木枠 |
| 脱衣室 | コンクリート下仕上、ビニール系シート貼 | ビニール系　（H=75） | モルタル下仕上 A.E.P | 軽鉄下地　石綿セメント板(突付)EP @3.0張 | 2,200 | |
| 玄関ホール | コンクリート下仕上　ビニール系シート貼 一部 シキ100角張タイル | 全　上 | モルタル下仕上合成樹脂エマルジョン吹付 | 軽鉄下地　化粧石膏ボード | 〃 2500 | |
| 廊下 | 全　上 | 全　上 | 全　上 | 全　上 | アルミ 〃 2300 | 天井点検口 |
| 便所 | 磁器モザイクタイル貼 二丁角 | | 半磁器タイル（100角） | 全　上 | 〃 〃 | 床下点検口、天井点検口 |
| 倉庫 | コンクリート下仕上 | | コンクリート打放シ（普通） | コンクリート打放シ | 〃 〃 | |
| 階段室 | 踊場～モルタル下仕上 ビニール系シート貼 段部～モルタル下仕上 ビニール系シート貼 | ビニール系（H=175 及 サラ用 H=75） | モルタル下仕上、合成樹脂エマルジョン吹付 | 軽鉄下地　化粧石膏ボード貼 | 〃 〃 | |
| ポンペ室 | モルタル下仕上 | | コンクリート打放（普通） | 波形石綿スレート小波板 | 〃 〃 | |
| 2階講義演習室 | コンクリート下仕上　ビニール系シート貼 | ビニール系　（H=175） | モルタル下仕上　壁布貼 | 軽鉄下地　岩綿吸音板貼 | アルミ 2,800 | 遮幕ボックス 黒板(2625×3600)、下ライトボックス長押 |
| 生物系実験室 | 全　上 | 全　上 | モルタル下仕上　EP | 軽鉄下地　化粧石膏ボード貼 | 〃 〃 | 下ライトボックス、長押、電シ、作業机、 |
| 化学系 〃 | 全　上 | 全　上 | 全　上 | 全　上 | 〃 3,000 | 下ライトボックス、長押、電シ、作業机 |
| 測定機器室 | 全　上 | 全　上 | 全　上 | 全　上 | 〃 2,500 | 下ライトボックス、電シ、作業机 |
| 実験室 | コンクリート下仕上　ビニール系タイル貼 | 全　上 | モルタル下仕上　EP 一部軽鉄下地 内部GL下貼 下張かシル板 9.6 目通貼 EP | 全　上 | 〃 〃 | 下ライトボックス、長押、電シ、作業机 |
| 林長室 | 全　上 | 全　上 | モルタル下仕上、合成樹脂エマルジョン吹付 一部軽鉄下地 内部GL下貼 下張かシル板 9.6 目通貼 合成樹脂エマルジョン吹付 | 全　上 | 〃 〃 | 下ライトボックス、長押、 |
| 主事室 | 全　上 | 全　上 | 全　上 | 全　上 | 〃 〃 | 下ライトボックス長押 |
| 研究室 | 全　上 | 全　上 | モルタル下仕上　EP 一部軽鉄下地 内部GL下貼 下張かシル板 9.6 目通貼 EP | 全　上 | 〃 〃 | 下ライトボックス長押 |
| 教官室 | 全　上 | 全　上 | モルタル下仕上 合成樹脂エマルジョン吹付 一部軽鉄下地 内部GL下貼 下張かシル板 9.6 目通貼 合成樹脂エマルジョン吹付 | 全　上 | 〃 〃 | 下ライトボックス長押 |
| 図書室 | 全　上 | 全　上 | 全　上 | 全　上 | 〃 〃 | 下ライトボックス長押 |
| 廊下 | コンクリート下仕上　ビニール系シート貼 | 全　上 | モルタル下仕上 合成樹脂エマルジョン吹付 | 全　上 | 〃 2,300 | |
| 便所 | 磁器モザイクタイル貼 二丁角 | | 半磁器タイル（100角） | 全　上 | 〃 〃 | |

注）上表中、ライトボックス及遮幕ボックスはカラーアルミ製とする。

| 図面中の記号 略号 仕例 | |
|---|---|
| ㋑ | 仕上目切記号 |
| ◀ | コーキング |
| RD | ルーフドレン |
| S.O.P | 合成樹脂調合ペイント |
| E.P | 酢酸ビニル系合成樹脂調合ペイント |
| A.E.P | アクリル系　〃 |
| | |
| | |

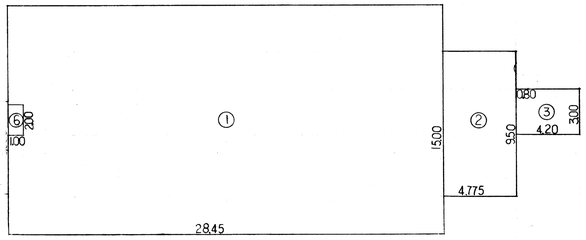


2階 平面図 SC=1/200

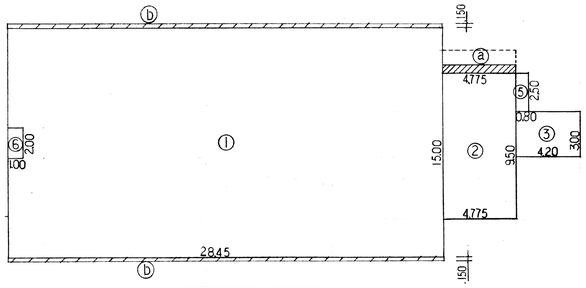


1階 平面図 SC=1/200

### 建築基準法による床面積求積表

| | | | | |
|---|---|---|---|---|
| 1F | 1 | 28.45 × 15.00 | | 426.75 |
| | 2 | 4.775 × 9.50 | | 45.363 |
| | 3 | 4.20 × 3.00 | | 12.60 |
| | 5 | 0.80 × 2.50 | | 2.00 |
| | 6 | △ 1.00 × 2.00 | | △ 2.00 |
| | | | 合計 | 484.713 |
| 2F | 1 | 28.45 × 15.00 | | 426.75 |
| | 2 | 4.775 × 9.50 | | 45.363 |
| | 3 | 4.20 × 3.00 | | 12.60 |
| | 6 | △ 1.00 × 2.00 | | △ 2.00 |
| | | | 合計 | 482.713 |
| | | 総計(延床面積) | | 967.426 |

### 国有財産法による床面積求積表

| | | | | |
|---|---|---|---|---|
| 1F | 1 | 28.45 × 15.00 | | 426.75 |
| | 2 | 4.775 × 9.50 | | 45.363 |
| | 3 | 4.20 × 3.00 | | 12.60 |
| | 5 | 0.80 × 2.50 | | 2.00 |
| | 6 | △ 1.00 × 2.00 | | △ 2.00 |
| | | | 合計 | 484.713 |
| 2F | 1 | 28.45 × 15.00 | | 426.75 |
| | 2 | 4.775 × 9.50 | | 45.363 |
| | 3 | 4.20 × 3.00 | | 12.60 |
| | 6 | △ 1.00 × 2.00 | | △ 2.00 |
| | | | 合計 | 482.713 |
| | | 総計(延床面積) | | 967.426 |

### 建築面積求積表

| | | | |
|---|---|---|---|
| a | 4.775 x 0.5　28.45 x 0.15 x 2 | | 10.9225 |
| 1F床面積 | | | 484.713 |
| | | 合計 | 495.6355 |


岡山大学（津島）総合研究棟改修（農学系）等基本設計業務　質疑回答　質疑番号③　別紙　　農学部Ⅳ号館

岡山大学施設部


工事名：岡山大学農学部附属農場・演習林管理棟新営その他工事

1階平面図
2階　〃


昭和55年11月　日　縮尺 1/100　図面番号 3

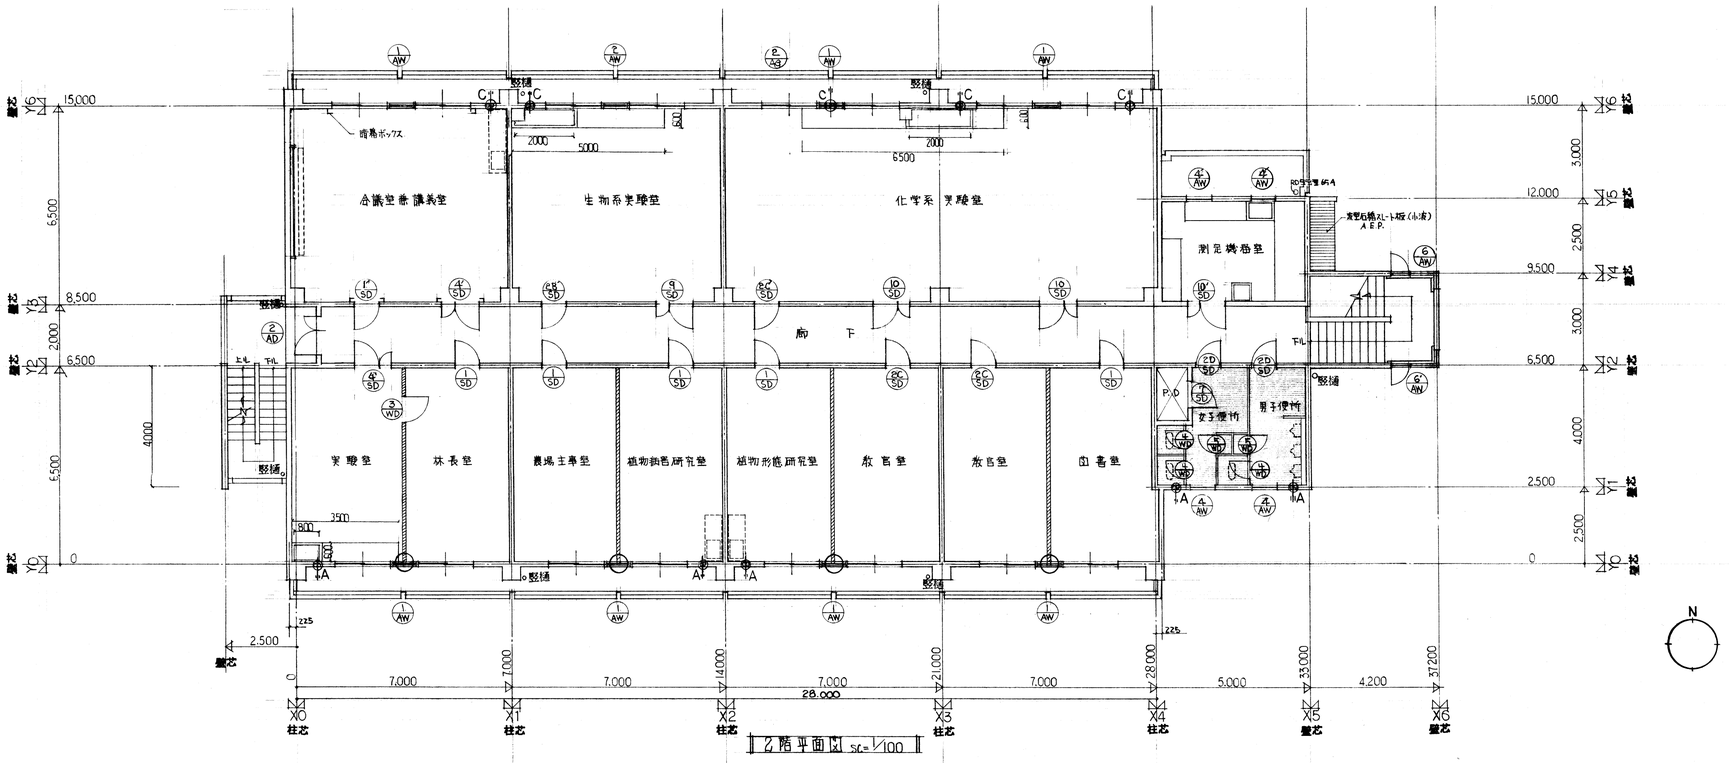

| 岡山大学施設部 | | | |
|---|---|---|---|
| 工事名 | 岡山大学農学部附属農場・演習林管理棟新営その他工事 | | |
| | 屋階平面図<br>床下配管ピット平面図 | 縮尺 1/26 | 図面番号 4 |
| 製作年月日 | 昭和55年11月　日 | | |

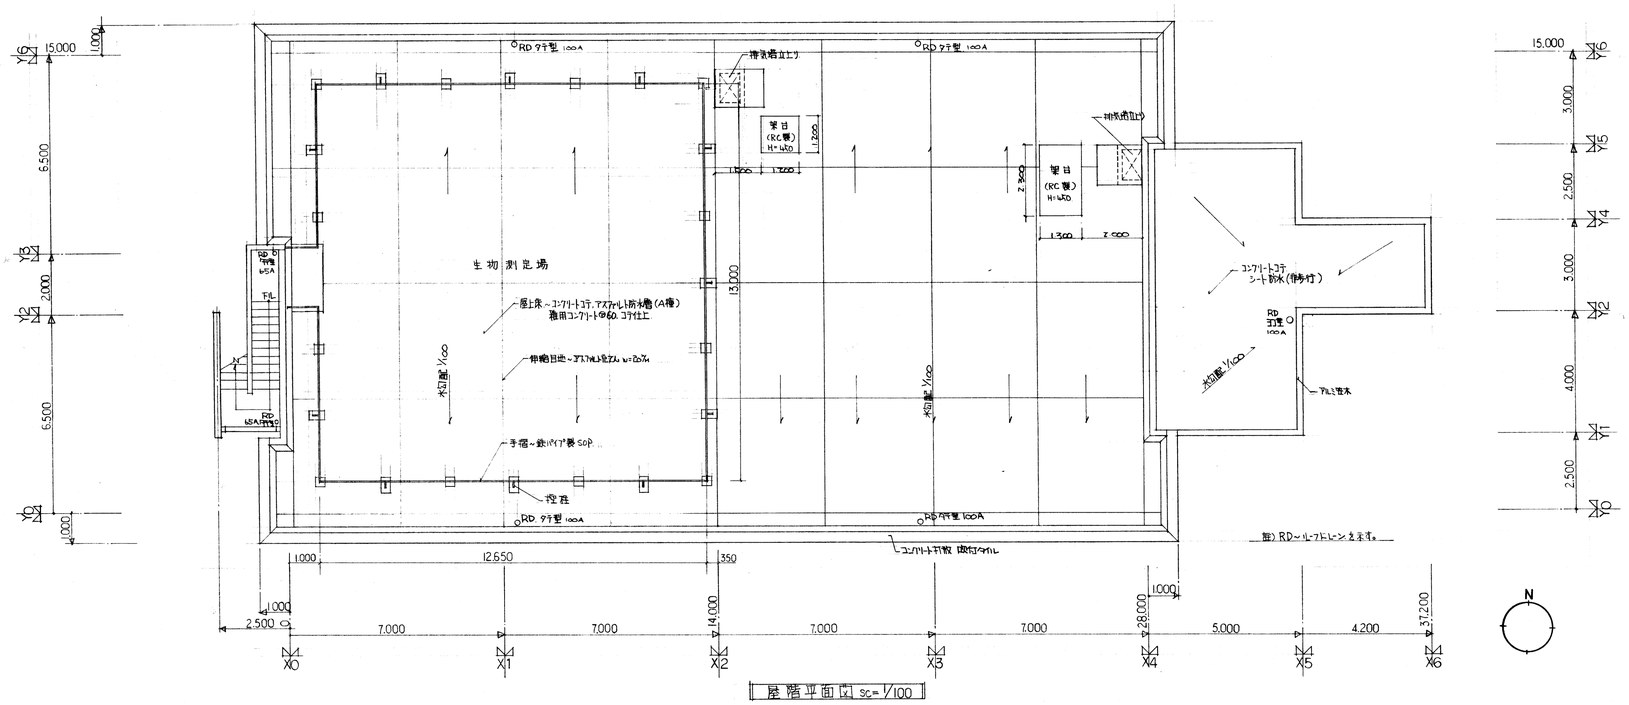


屋階平面図 SC=1/100

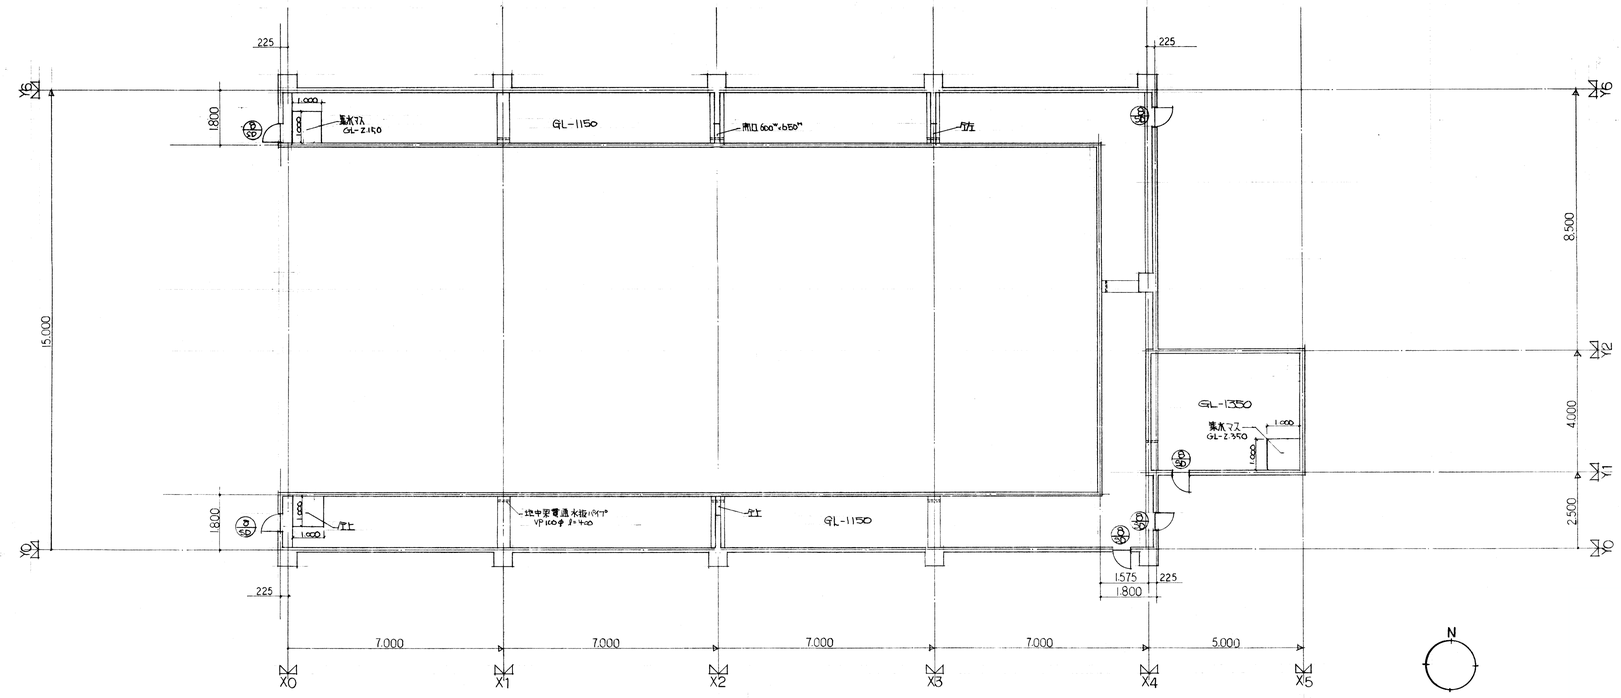


1階床下配管ピット平面図 SC=1/100

岡山大学施設部


工事名：岡山大学農学部附属農場・演習林管理棟新営その他工事

工事番号：


各立面図
断面図

昭和55年11月　日


設計No. 26　図面番号 5

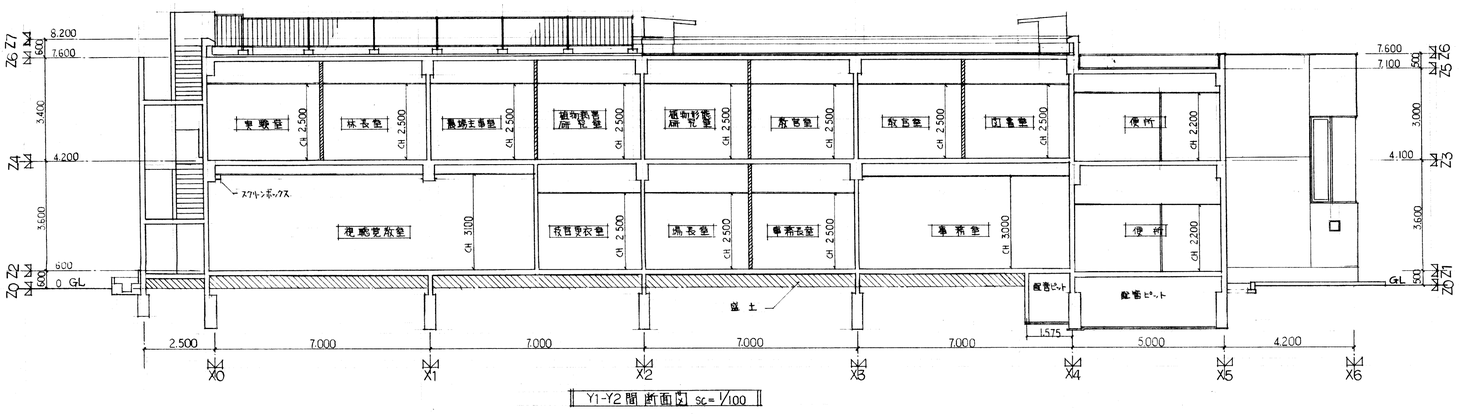



Y1-Y2 間 断面図　SC=1/100

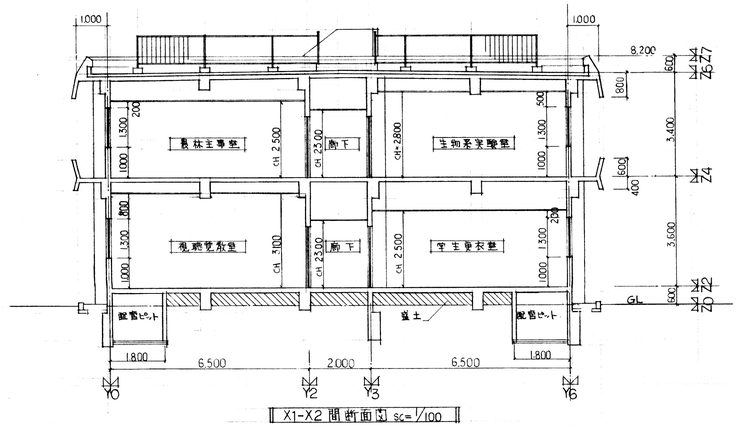



X1-X2 間 断面図　SC=1/100

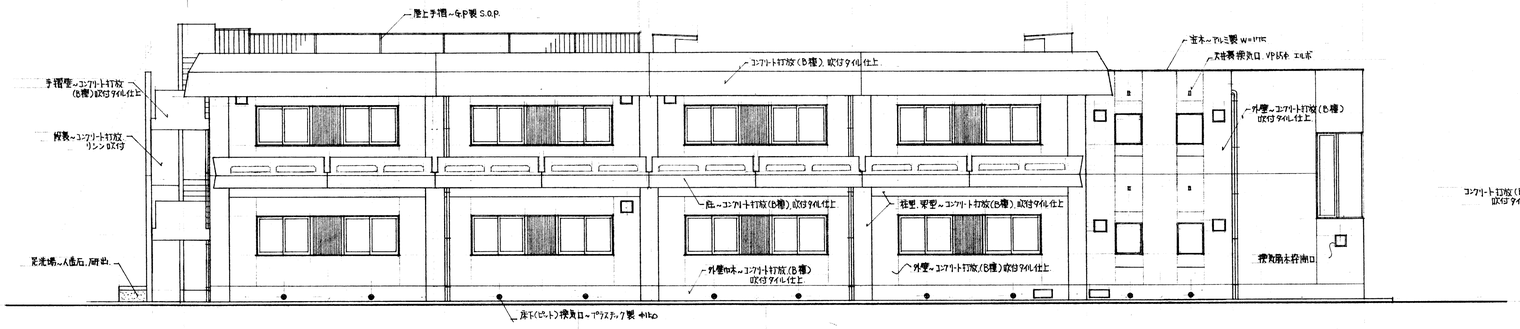



南立面図　SC=1/100

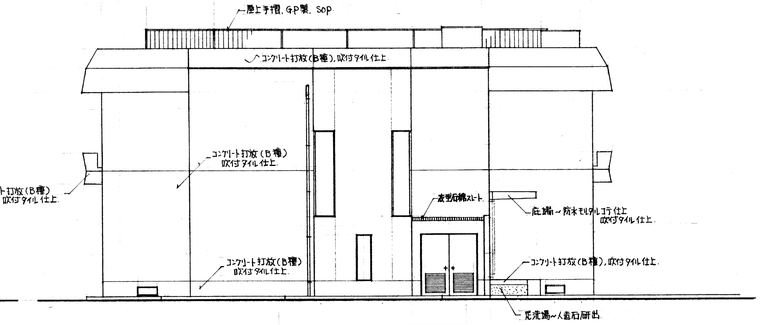


東立面図　SC=1/100

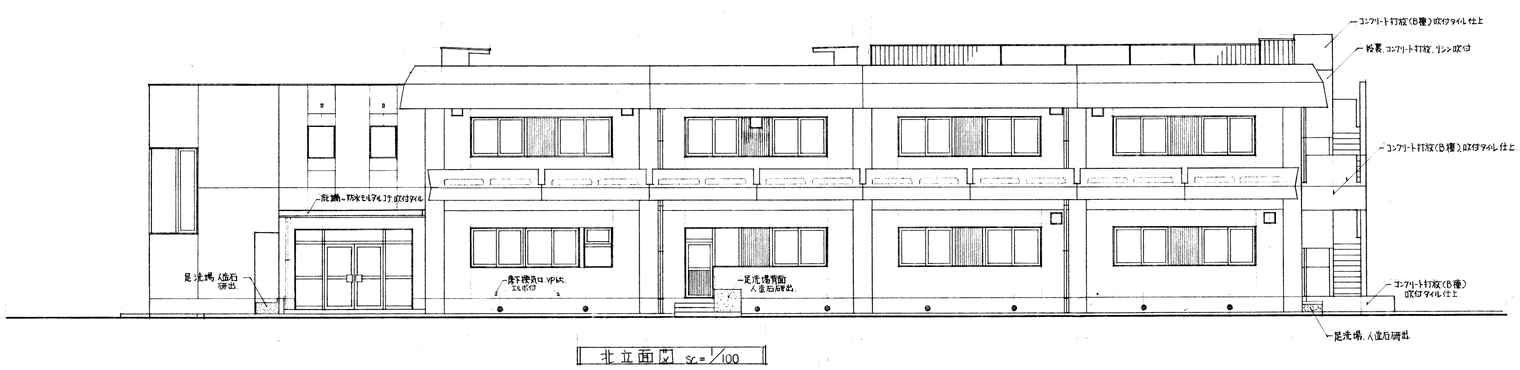


北立面図　SC=1/100

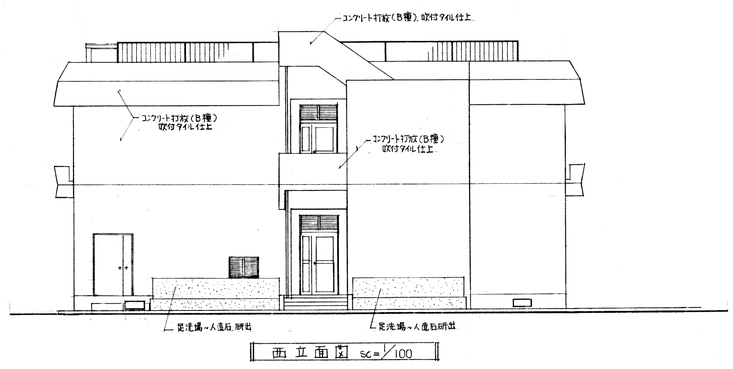


西立面図　SC=1/100

# 岡山大学（津島）総合研究棟改修（農学系）等基本設計業務　質疑回答　質疑番号③　別紙　　一般教育Ｅ棟

| 岡山大学施設部 | | | |
|---|---|---|---|
| 工事名 | 岡山大学教養部校舎新営その他工事 | | |
| 工事番号 | 外部仕上表<br>室内仕上表 | 図面数 | 41 |
| 作製年月日 | 昭和 61 年 6 月 日 | 図面番号 | 4 |

## 外部仕上表

| 箇所 | 仕上 |
|---|---|
| ﾌﾙ型(根巻り共) | ｺﾝｸﾘｰﾄﾗﾌﾞ及し下地(1番打@25)複層仕上塗材 0.2付 |
| 屋根(2階建部分) | ｺﾝｸﾘｰﾄﾓﾙﾀﾙ押え下地(1番打@15)ｱｽﾌｧﾙﾄ防水 B種 カラートップ仕上 |
| 〃(3階建部分) | 〃　〃　〃　アルミウムペイント 0.2付 |
| 庇 | 屋根　防水モルタルこて仕上 |
| | 軒裏　ｺﾝｸﾘｰﾄﾗﾌﾞ及し下地(1番打@10)薄付け仕上塗材 0.2付 |
| | 軒先　ｺﾝｸﾘｰﾄﾗﾌﾞ及し下地(1番打@20)複層仕上塗材 0.2付 |
| ルーフドレイン | 鋳鉄製合成樹脂塗料塗、80A 角 |
| | 型引角、横引角、平面角 |

| 箇所 | 仕上 |
|---|---|
| 血側出入口(1階) | 床 モルタルこて仕上、当箱マット枠(ステンレス) W600×H300 |
| | 天井 石張セメント張(白透し)@4 E.P-1 |
| 周側出入口(2階) | モルタルこて仕上、組番ノンスリップアイル(150×60) 当箱マット枠(ステンレス) W600×H300 |
| 北側出入口 | ｺﾝｸﾘｰﾄこて仕上、当箱マット枠(ステンレス) W600×H300 |
| 屋外階段1 | 鉄骨階段 SOP |
| 〃 2-1,2 | 床 モルタルこて仕上 組番ノンスリップアイル(150×60)、小水モルタルこて仕上 H=100 |
| 〃 | 手摺壁 ｺﾝｸﾘｰﾄﾗﾌﾞ及し下地 複層仕上塗材 0.2付、ステンレスパイプ手摺 SS千 |

| 箇所 | 仕上 |
|---|---|
| 建具 | 記号番号、寸法は別図(B) SOA、SSA、SOP |
| 雨水竪樋 | 丸型ガラリ(プラスチック製) ISO型、普通パイプ VP150千 (ステンレス吊金3箇付) |
| 天井雨水樋 | 丸型樋受パイプ(プラスチック製) SO型、普通パイプ VP50千 (ステンレス吊金3箇付) |
| 建具 | スチールドア SOP 、ミルバーアルミサッシ |
| 外部ﾓﾙﾀﾙ | ポリマルファイバーモルタル |

## 室内仕上表

| 階 | 室名 | 下地 | 床 | | | | | | | | 巾木 | | | | | | | | 壁 | | | | | | | | | | | | 天井 | | | | | | | | | | | | | | 備考 |
|---|
| | | | 仕上 | | | | | | 下地 | | 仕上 | | | | | | 下地 | | 仕上 | | | | | | 下地 | | | | | | 仕上 | | | | | | 下地 | | | | | | 塗装 | 幅木 | ボックス | |
| | | | 長尺ビニル床ｼｰﾄ | ビニル床タイル | ビニル床シート | ユニットタイル(磁器質)50角 | ノンスリップビニル床シート | コンクリートこて押え A種 | コンクリートこて押え A種 | 木製床(張) B種 | ビニル巾木 | コンクリート打放し B種 | 陶器質タイル張(磁) | 100角 | 石こうボード(ﾌﾟﾗｽﾁｯｸ貼)下地 | 軽鉄壁下地 | コンクリート打放し A種 W=65 | コンクリート打放し B種 | 石こうボード(ﾌﾟﾗｽﾁｯｸ貼)下地 | 軽鉄壁下地 | コンクリート打放し A種 W=65 | 天井高 | 石こうボード@9 | 化粧石こうボード@9 | 石張セメント板@9 | 岩綿吸音板@12 | 木毛セメント板@9 | 合成樹脂塗装吹付 | 張り | コンクリート打放し B種 | 石こうボード@9 | 軽鉄天井下地 | コンクリート打放し | | | | | | | | | | | | | |
| | 前室 | | | ○ | | | | ○ | | ○ | | | | | | | ○ | | | | | | | | | | | | | | 2,500 | ○ | | | | | | ○ | | | | | | | | |
| | 休憩(男女) | | | | ○ | | | | ○ | | | | ○ | | | | | | | | | | | | | | | | | | 2,500 | | ○ | | | | | ○ | | | | | | E.P-1 | | |
| | 講義室 | | ○ | | | | | ○ | | ○ | | | | | | | ○ | | | | | | | | | | | | | | 3,020 | | | ○ | | | | ○ | | | | | | | ○ | 平面無板(W5,600×H1,200)、スクリーンボックス(180×180×L2,700)、スチールパーティション |
| | 演習室(101) | | ○ | | | | | ○ | | ○ | | | | | | | ○ | | | | | | | | | | | | | | 2,815 | ○ | | | | | | ○ | | | | | | | | |
| | 〃 (102) | | ○ | | | | | ○ | | ○ | | | | | | | ○ | | | | | | | | | | | | | | 2,815 | ○ | | | | | | ○ | | | | | | | | |
| 1階 | ホール | | ○ | | | | (一部) | ○ | | ○ | | | | | | | ○ | | | | | | | | | | | | | | 2,500 | ○ | | | | | | ○ | | | | | | | | |
| | 大講義室 | | | | ○ | | (一部) | ○ | | ○ | | | | | ○ | | | | | | | | | | | | | | | | 詳細図No.13. | | | ○ | ○ | | | ○ | | | | | | | ○ | 電動上下パラペット無板(W5,000×H1,800)、スクリーンボックス(200×200×L4,100)、軒天壁 H=150 |
| | 機械室 | | | | | ○ | | | | | | | | | | | | | | | | | | | | | | | | | 4,120 | | ○ | | | | | | | | | | | | |
| | 廊下 | | ○ | | | | | ○ | | ○ | | | | | | | ○ | | | | | | | | | | | | | | 2,500 | ○ | | | | | | ○ | | | | | | | | |
| | 休憩(男女) | | | | ○ | | | | ○ | | | | ○ | | | | | | | | | | | | | | | | | | 2,500 | | ○ | | | | | ○ | | | | | | E.P-1 | | |
| | 講義室 | | ○ | | | | | ○ | | ○ | | | | | | | ○ | | | | | | | | | | | | | | 3,020 | | | ○ | | | | ○ | | | | | | | ○ | 平面無板(W5,600×H1,200)、スクリーンボックス(180×180×L2,700) |
| | 演習室 | | ○ | | | | | ○ | | ○ | | | | | | | ○ | | | | | | | | | | | | | | 2,815 | ○ | | | | | | ○ | | | | | | | | |
| | 大講義室 | | | | ○ | | (一部) | ○ | | ○ | | | | | ○ | | | | | | | | | | | | | | | | 詳細図No. | | | ○ | ○ | | | ○ | | | | | | | ○ | 電動上下パラペット無板(W5,000×H1,800)、スクリーンボックス(200×200×L4,100)、軒天壁 H=150 |
| | 機械室 | | | | | ○ | | | | | | | | | | | | | | | | | | | | | | | | | 4,120 | | ○ | | | | | | | | | | | | |
| | 廊下 | | ○ | | | | | ○ | | ○ | | | | | | | ○ | | | | | | | | | | | | | | 2,500 | ○ | | | | | | ○ | | | | | | | | |
| | 休憩(男女) | | | | ○ | | | | ○ | | | | ○ | | | | | | | | | | | | | | | | | | 2,500 | | ○ | | | | | ○ | | | | | | E.P-1 | | |
| | 講義室 | | ○ | | | | | ○ | | ○ | | | | | | | ○ | | | | | | | | | | | | | | 3,020 | | | ○ | | | | ○ | | | | | | | ○ | 平面無板(W5,600×H1,200)、スクリーンボックス(180×180×L2,700) |
| 3階 | 研究室(301) | | ○ | | | | | ○ | | ○ | | | | | | (北壁のみ) | ○ | (北壁のみ) | | | | | | | | | | | | | 2,815 | ○ | | | | | | ○ | | | | | | | | |
| | 〃 (302) | | ○ | | | | | ○ | | ○ | | | | | | (南壁のみ) | ○ | (南壁のみ) | | | | | | | | | | | | | 2,815 | ○ | | | | | | ○ | | | | | | | | |
| | 廊下 | | ○ | | | | | ○ | | ○ | | | | | | | ○ | | | | | | | | | | | | | | 2,500 | ○ | | | | | | ○ | | | | | | | | |
| | 研究室(401) | | ○ | | | | | ○ | | ○ | | | | | | | ○ | | | | | | | | | | | | | | 2,815 | ○ | | | | | | ○ | | | | | | | | |
| | 〃 (402) | | ○ | | | | | ○ | | ○ | | | | | | (北壁のみ) | ○ | (北壁のみ) | | | | | | | | | | | | | 2,815 | ○ | | | | | | ○ | | | | | | | | |
| | 〃 (403) | | ○ | | | | | ○ | | ○ | | | | | | (南壁のみ) | ○ | (南壁のみ) | | | | | | | | | | | | | 2,815 | ○ | | | | | | ○ | | | | | | | | |
| | 〃 (404) | | ○ | | | | | ○ | | ○ | | | | | | (北壁のみ) | ○ | (北壁のみ) | | | | | | | | | | | | | 2,815 | ○ | | | | | | ○ | | | | | | | | |
| 4階 | 〃 (405) | | ○ | | | | | ○ | | ○ | | | | | | (南壁のみ) | ○ | (南壁のみ) | | | | | | | | | | | | | 2,815 | ○ | | | | | | ○ | | | | | | | | |
| | 〃 (406) | | ○ | | | | | ○ | | ○ | | | | | | (北壁のみ) | ○ | (北壁のみ) | | | | | | | | | | | | | 2,815 | ○ | | | | | | ○ | | | | | | | | |
| | 〃 (407) | | ○ | | | | | ○ | | ○ | | | | | | (南壁のみ) | ○ | (南壁のみ) | | | | | | | | | | | | | 2,815 | ○ | | | | | | ○ | | | | | | | | |
| 共通 | P.S | | | | | | | ○ | | | | | | | | | | | | | | | | | | | | | | | | | | | | | | | | | | | | | |
| | D.S | | | | | | | ○ | | | 100 | | ○ | | | | | | | | | | | | | | | | | | | | | | | | | | | | | | | | | |

(注) 各1階スラブ下：合成樹脂塗装吹付@24 打込み


軽量鉄骨天井下地：大講義室(1階、2階)－25箇所　　ﾌﾟﾚﾊﾌﾞ注意箇所－17箇所

岡山大学（津島）総合研究棟改修（農学系）等基本設計業務　質疑回答　質疑番号③　別紙　　一般教育Ｅ棟


| 凡例 | |
|---|---|
| | 4階建部分　鉄筋コンクリート造<br>2階〃　鉄筋鉄筋コンクリート造 |
| | 軽鉄間仕切 |
| 5 | 床下点検口（アルミ製450□）<br>数字はスラブ上ブラックボックス数を示す。 |
| | 排水溝（アルミ蓋） |
| | 学術通信設備ブロック(A) |
| | 手すり材料（別途による。） |
| | 配管・配線引き渡し（空調設備A,B,C<br>地中埋設設備含む）（床上事共含む） |
| B.B | 掲示板 |
| | 配管ピット蓋掛（600×600×t60） |
| EXPJ. | 伸縮目地共 但し1FL以上のみ |

岡山大学施設部

| | |
|---|---|
| 工事名 | 岡山大学教養部校舎新営その他工事 |
| 工事番号 | |
| 1階 平面図 | 縮尺1:100 |
| 2階 〃 | |
| 作製年月日 | 昭和61年6月　日 |
| 図面数 | 41 |
| 図面番号 | 5 |

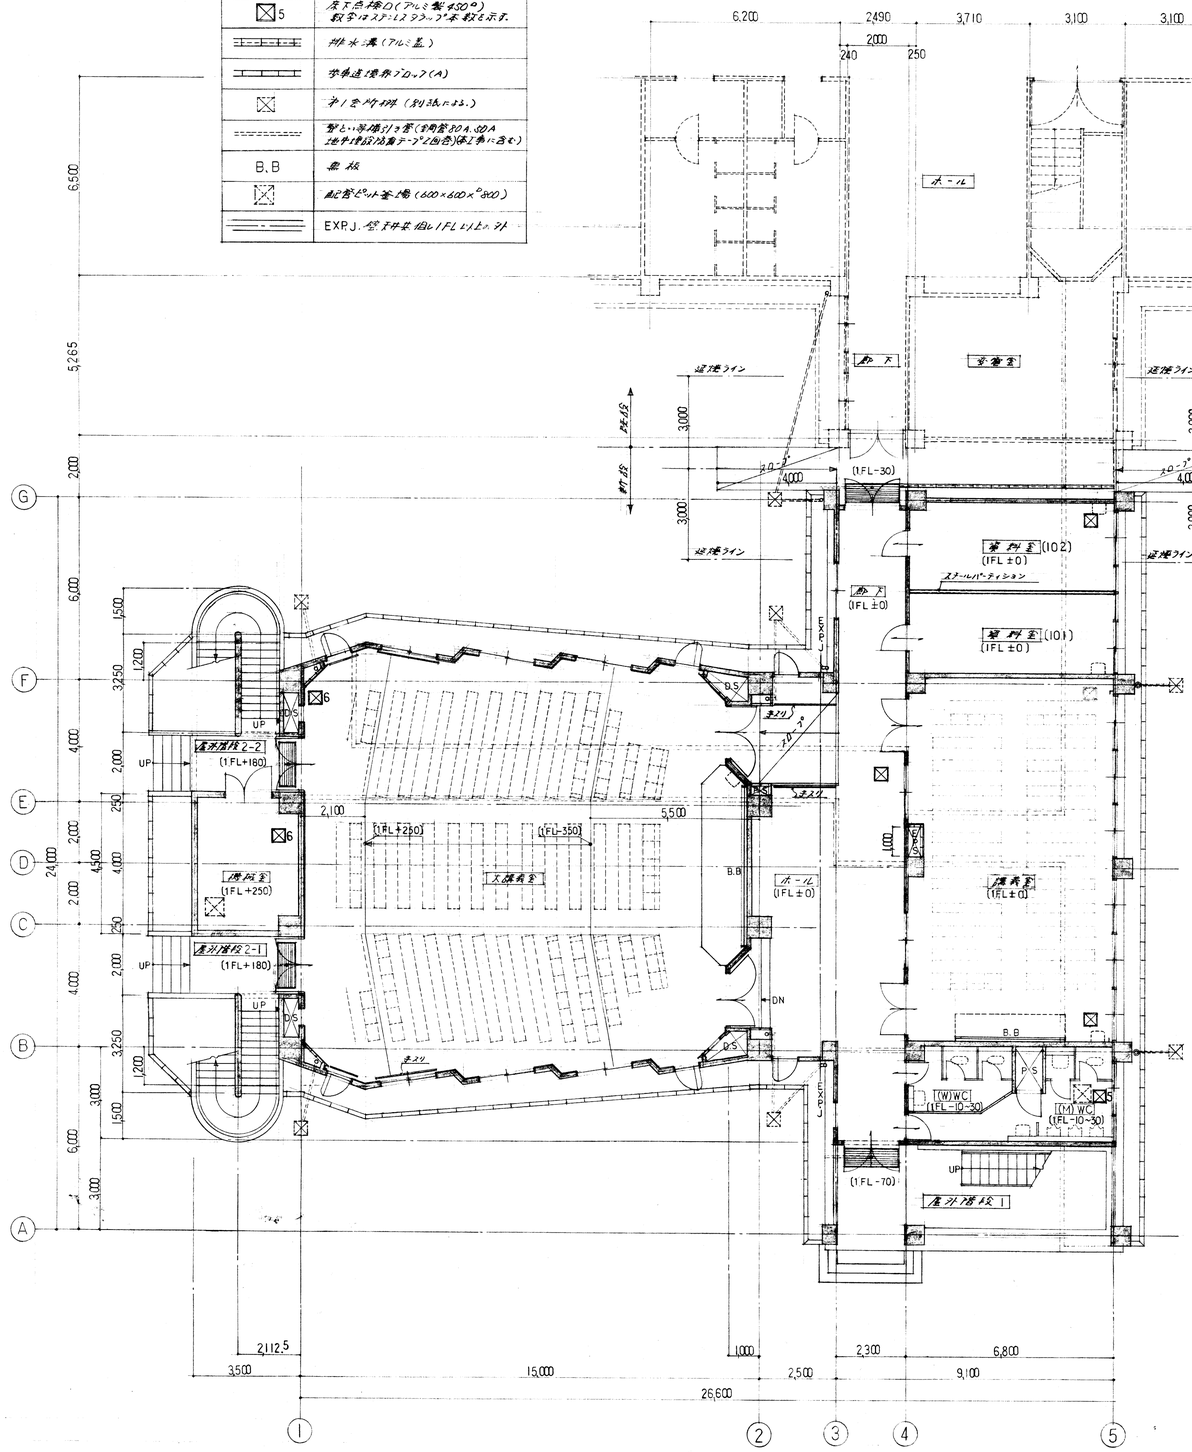


1階 平面図　縮尺 1:100

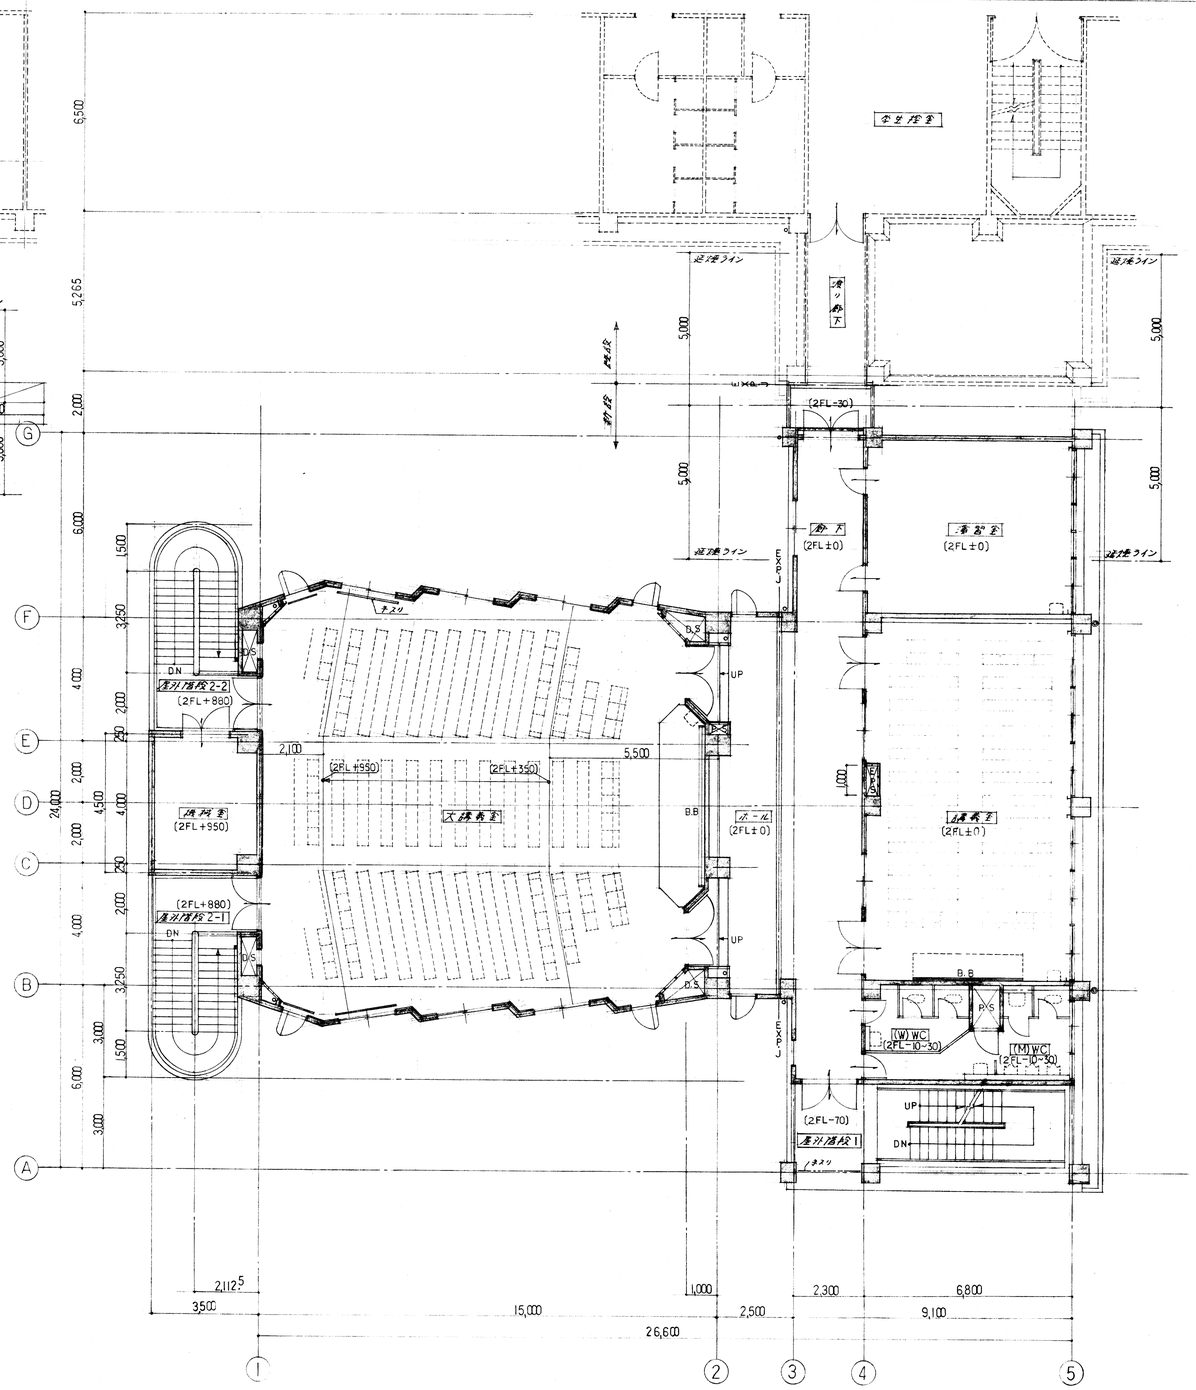


2階 平面図　縮尺 1:100

岡山大学（津島）総合研究棟改修（農学系）等基本設計業務　質疑回答　質疑番号③　別紙　　一般教育Ｅ棟


岡山大学施設部

工事名　岡山大学教養部校舎新営その他工事


3階 平面図　縮尺 1:100
4階　〃
屋階　〃

作製年月日　昭和 61 年 6 月 日


図面数 41　図面番号 6

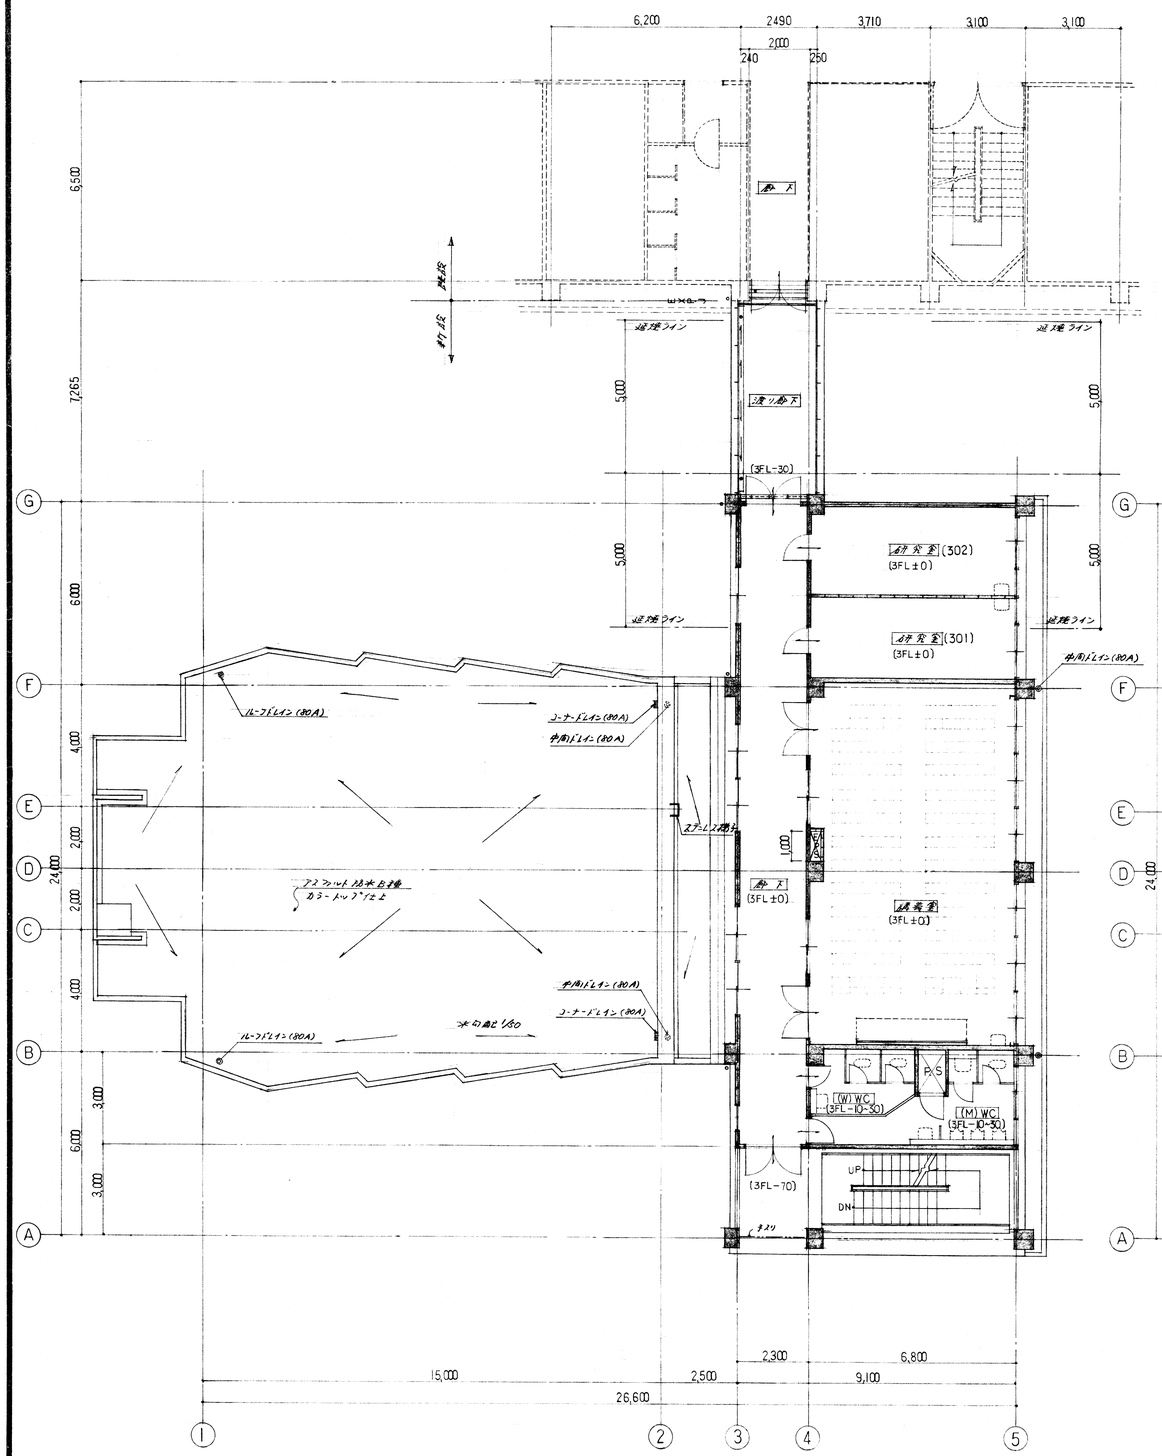


3階 平面図　縮尺 1:100

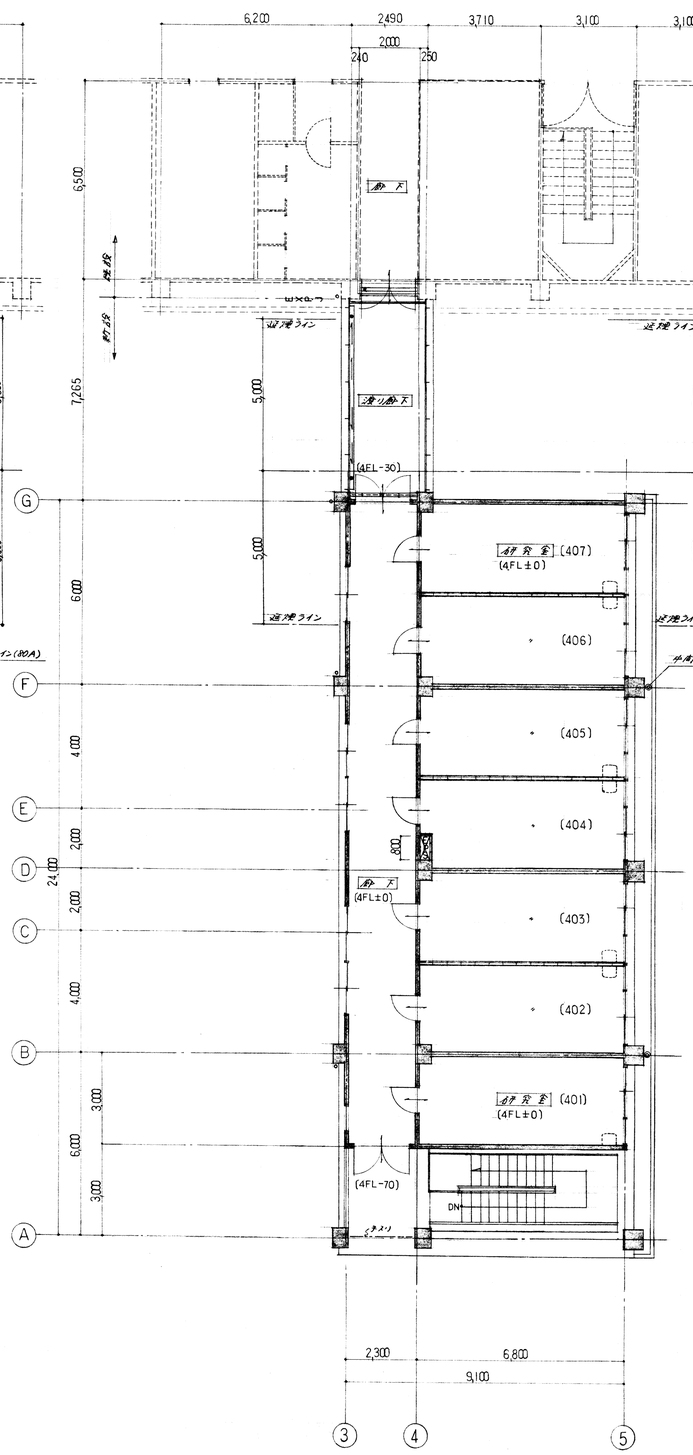


4階 平面図　縮尺 1:100

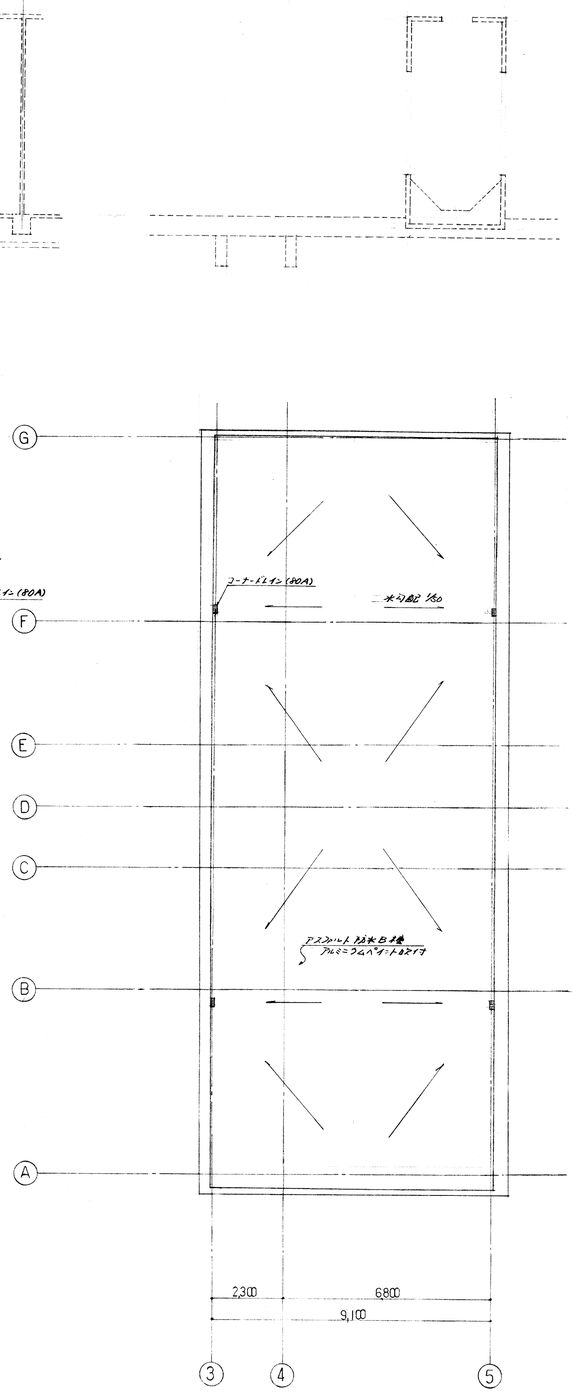


屋階 平面図　縮尺 1:100


岡山大学（津島）総合研究棟改修（農学系）等基本設計業務　質疑回答　質疑番号③　別紙　　一般教育Ｅ棟

| 外部仕上表 | |
|---|---|
| Ⓐ | コンクリート打ち放し下地塗装仕上塗材 0.2t 1回 |
| Ⓑ | ALC 板下地塗装仕上塗材 0.2t 1回 |
| ○ | |
| | |
| | |


| 岡山大学施設部 | |
|---|---|
| 工事名 | 岡山大学教養部校舎新営その他工事 |
| 工事番号 | |
| 立面図 | 縮尺 1:100 |
| 作製年月日 | 昭和 61 年 6 月 日 |
| 図面数 | 41 |
| 図面番号 | 8 |





南面 立面図　縮尺 1:100

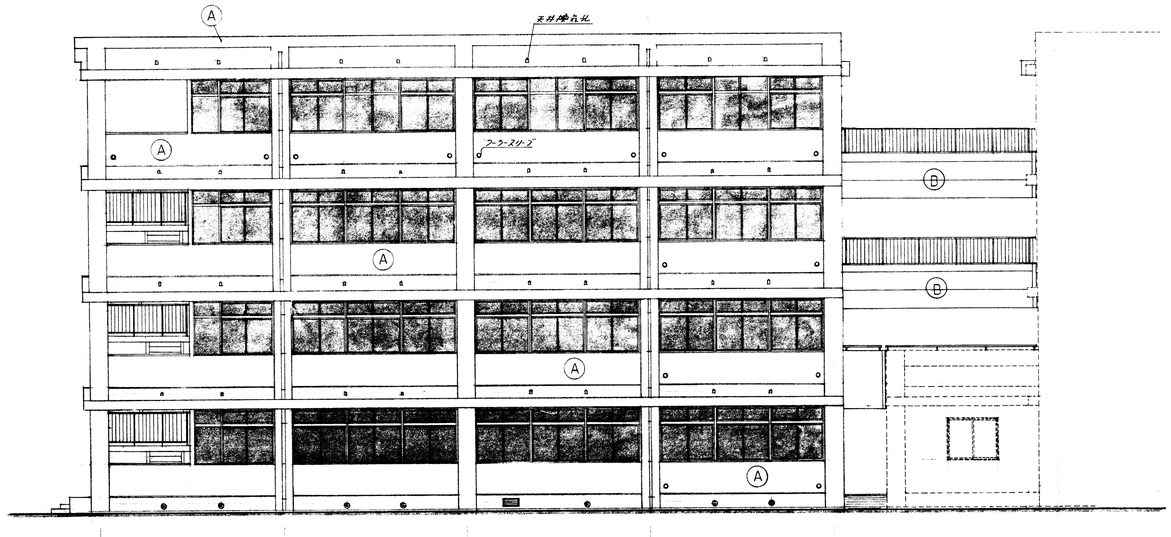


東面 立面図　縮尺 1:100

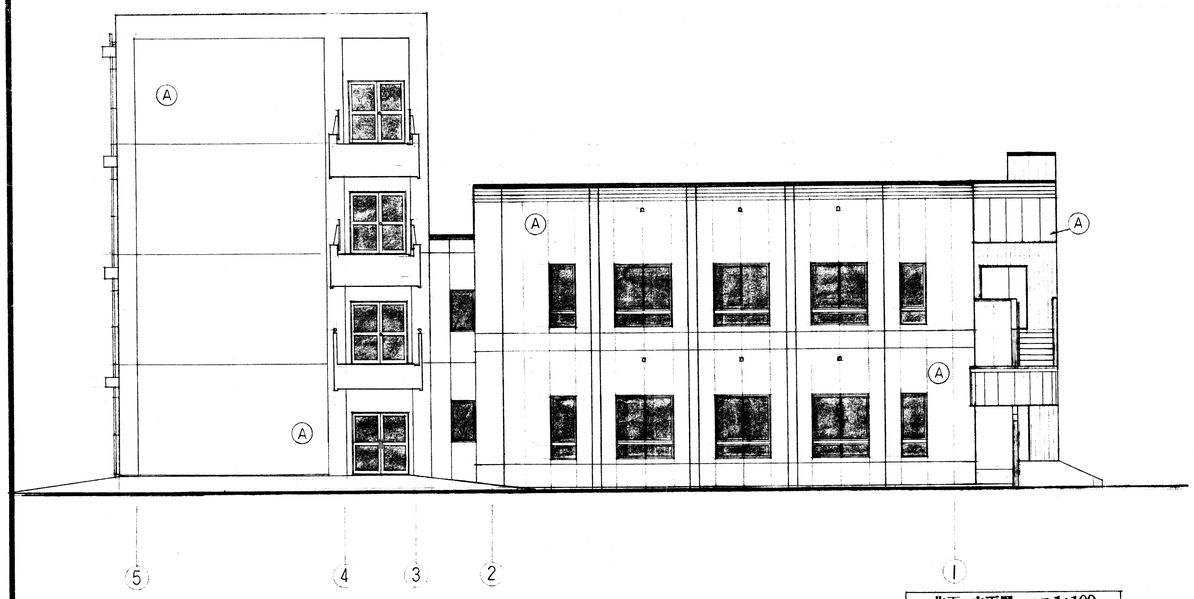


北面 立面図　縮尺 1:100

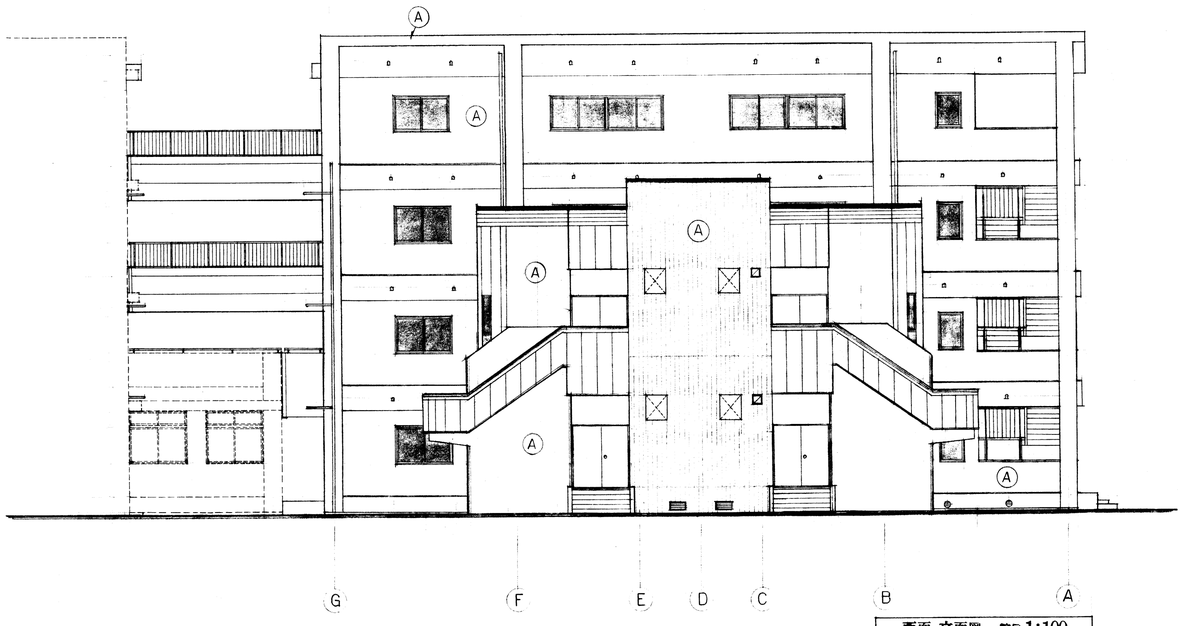


西面 立面図　縮尺 1:100

★ ドラガー 012


岡山大学（津島）総合研究棟改修（農学系）等基本設計業務　質疑回答　質疑番号③　別紙　　一般教育Ｅ棟

岡山大学施設部


工事名 / 工事番号：岡山大学教養部校舎新営その他工事

断面図　縮尺 1:100

作製年月日：昭和 61 年 6 月 日　図面数：41　図面番号：9

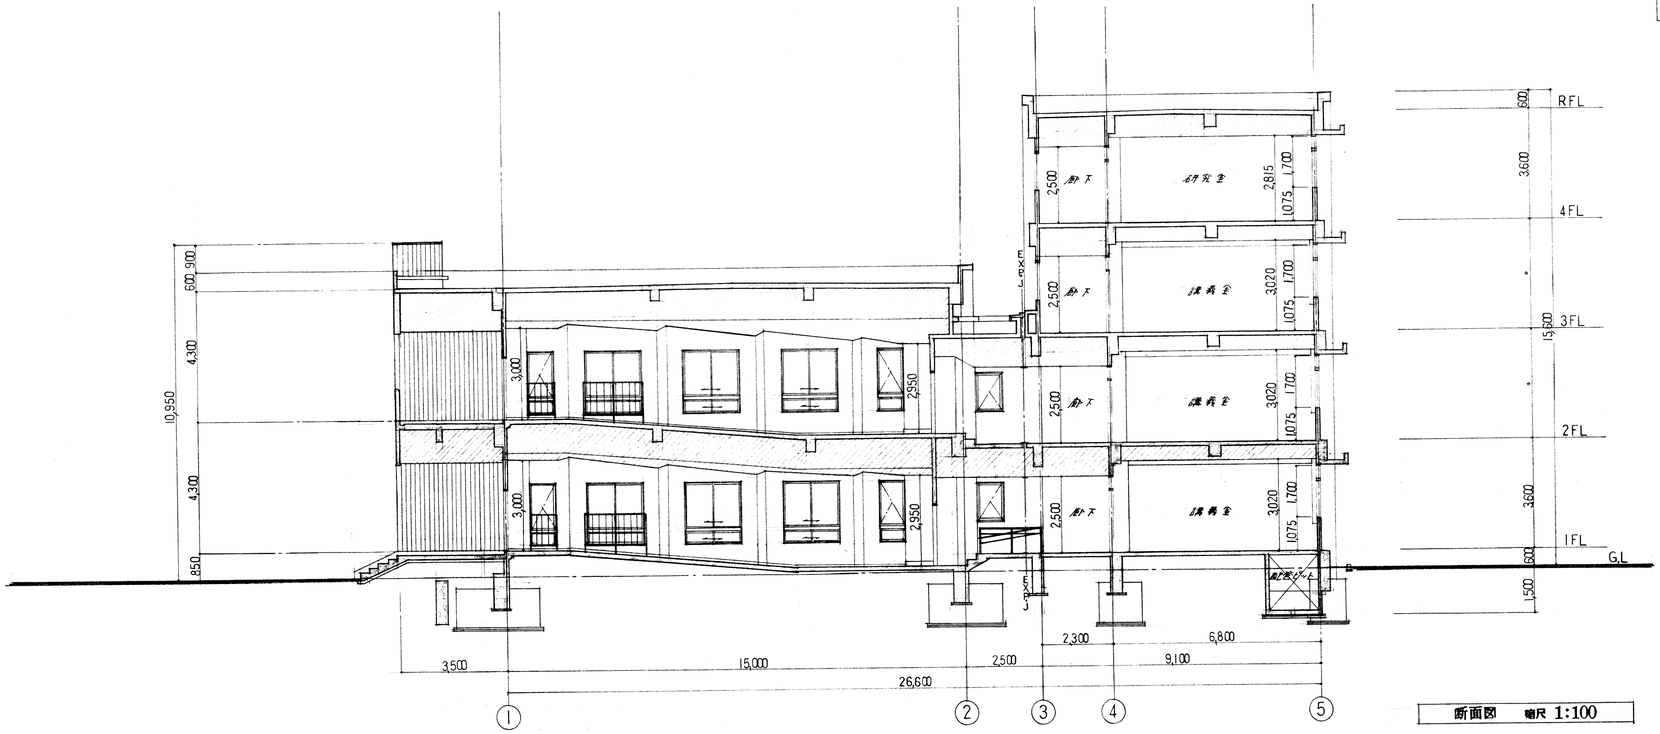


断面図　縮尺 1:100

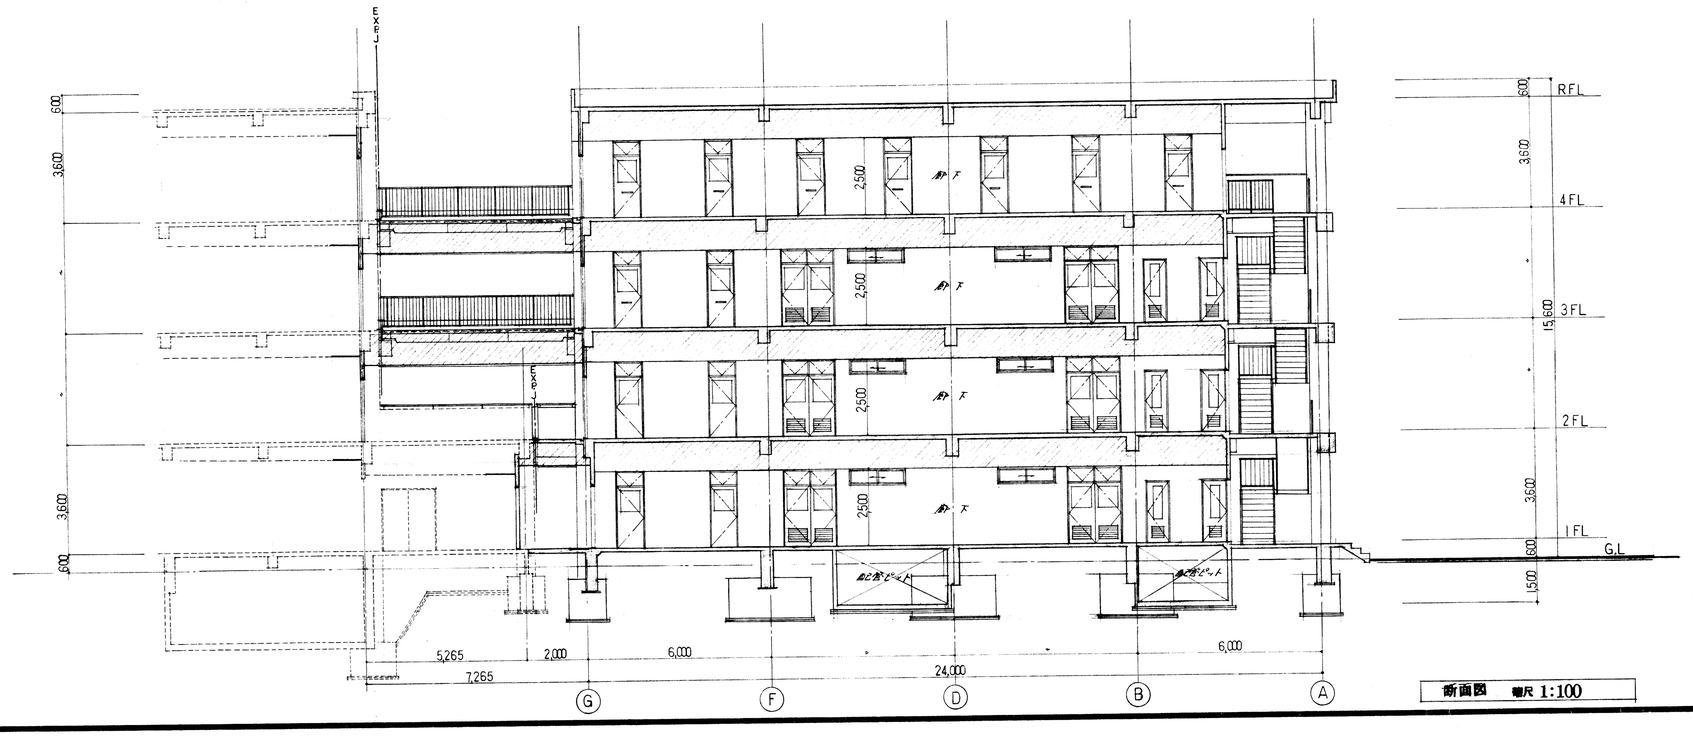


断面図　縮尺 1:100

# 岡山大学（津島）総合研究棟改修（農学系）等基本設計業務　質疑回答　質疑番号④　別紙　　農学部IV号館









# 岡山大学（津島）総合研究棟改修（農学系）等基本設計業務　質疑回答　質疑番号④　別紙　　一般教育Ｅ棟







