



岡山大学文学部・法学部・経済学部  
1号館建物平面図 1階

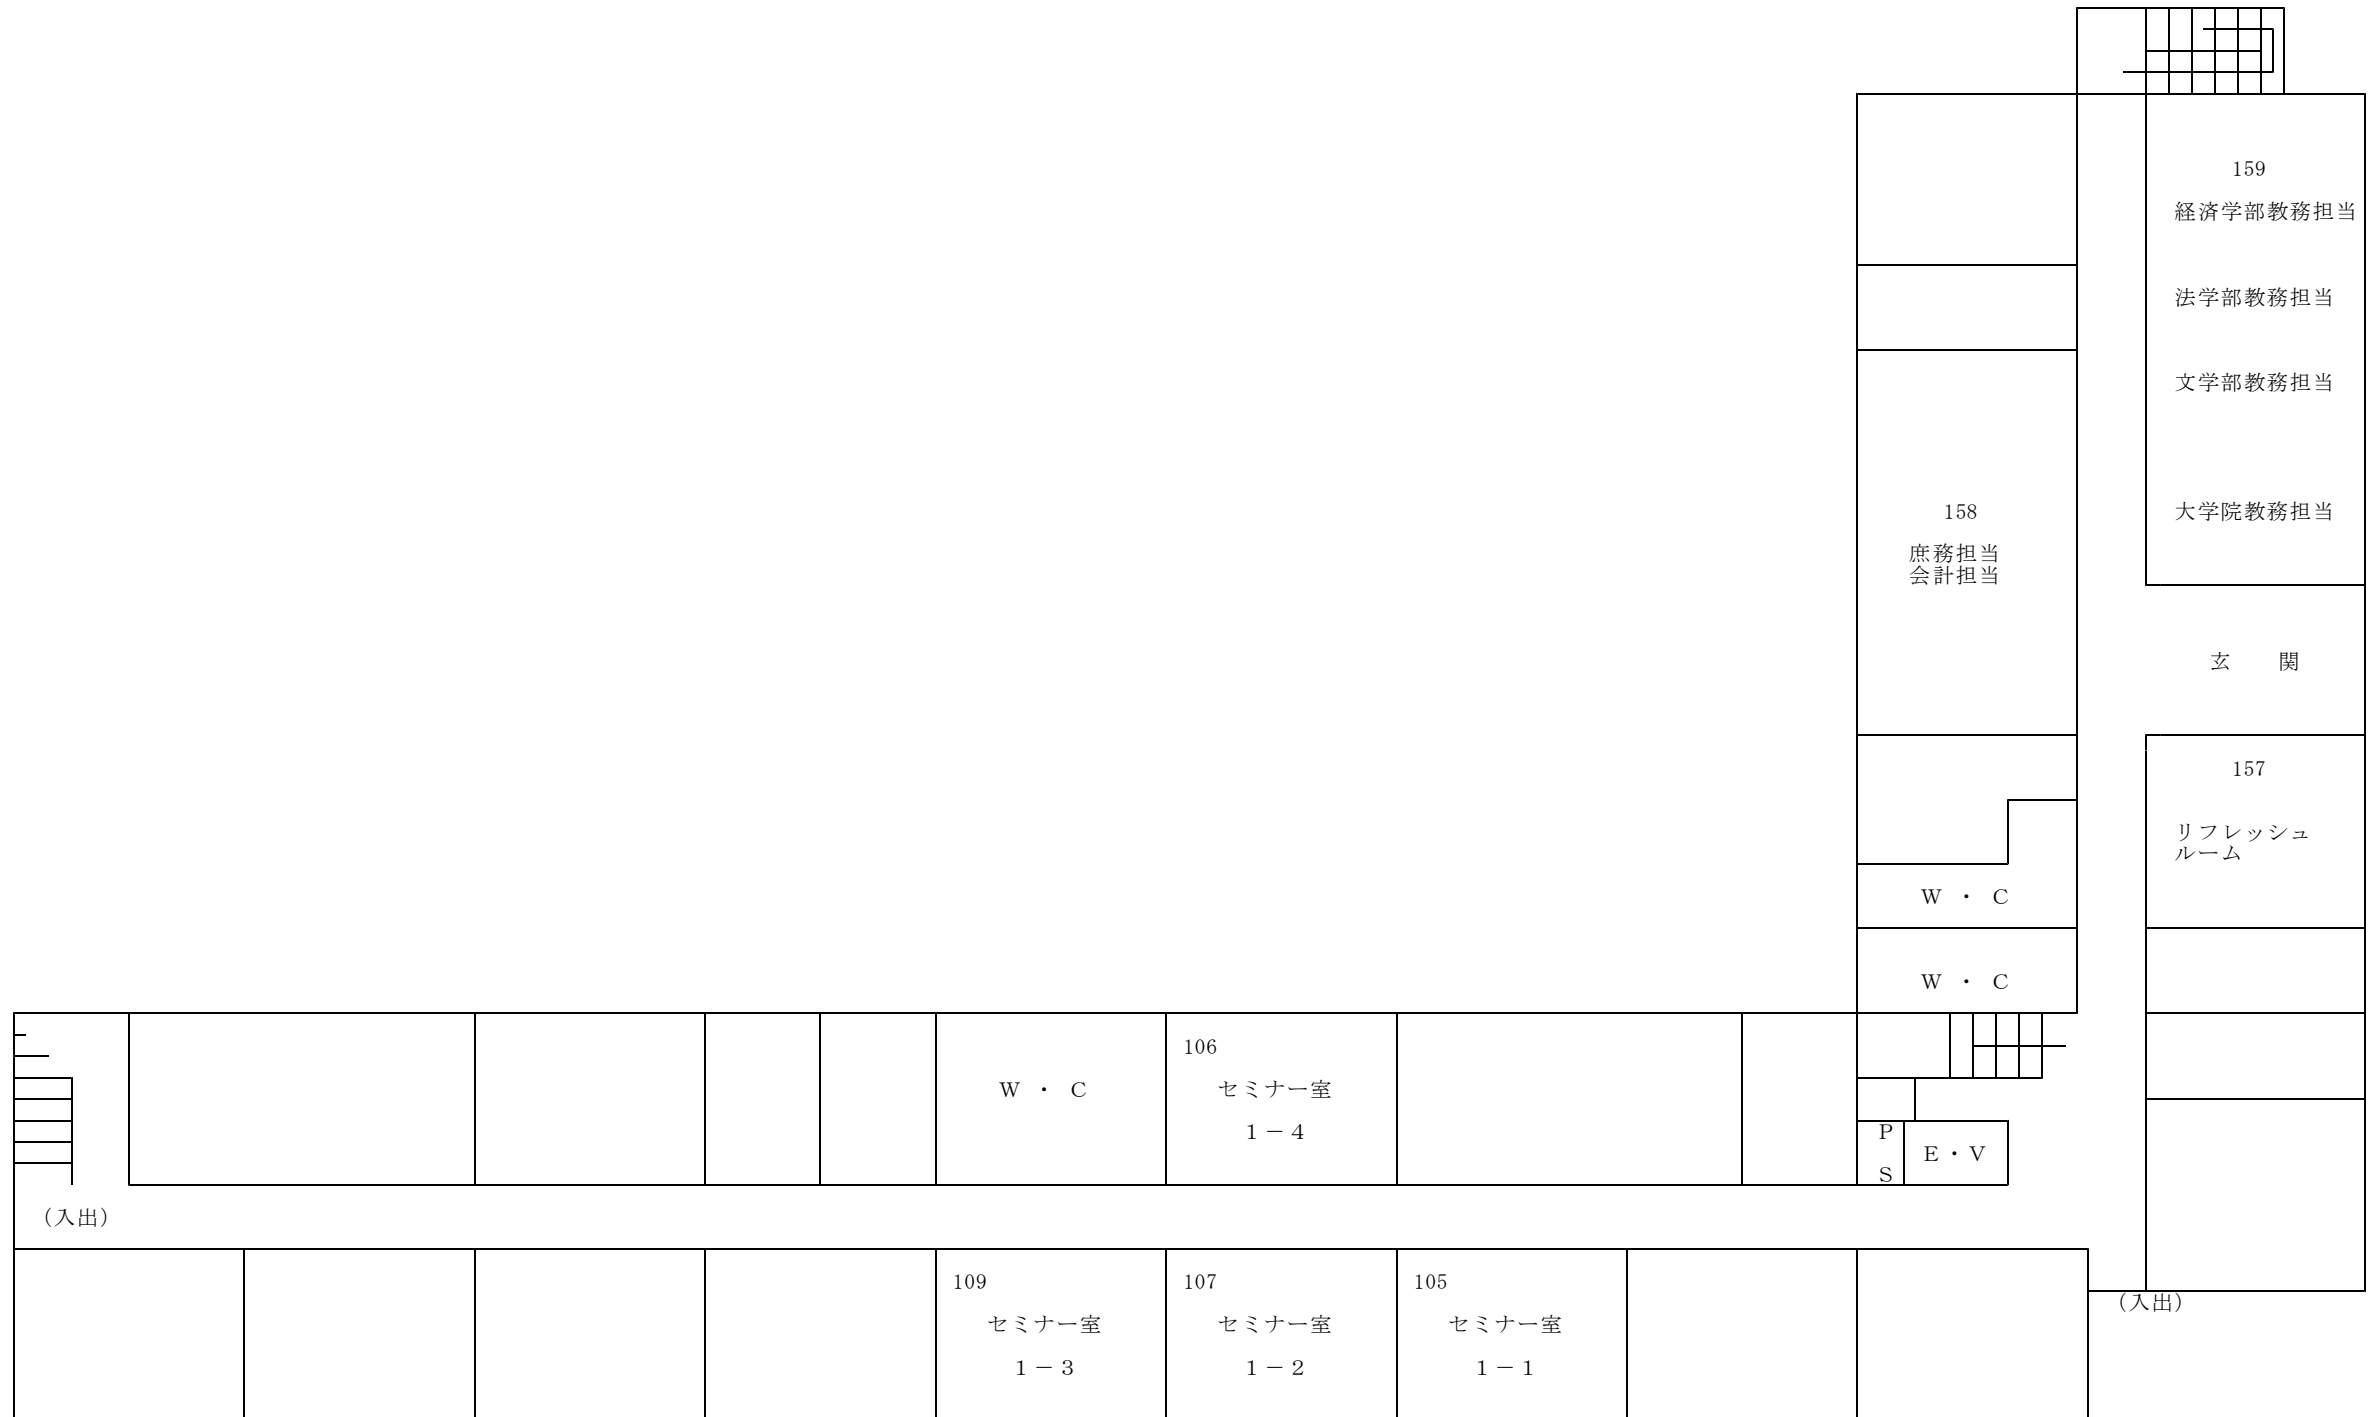

岡山大学文学部・法学部・経済学部

1号館建物平面図 2階

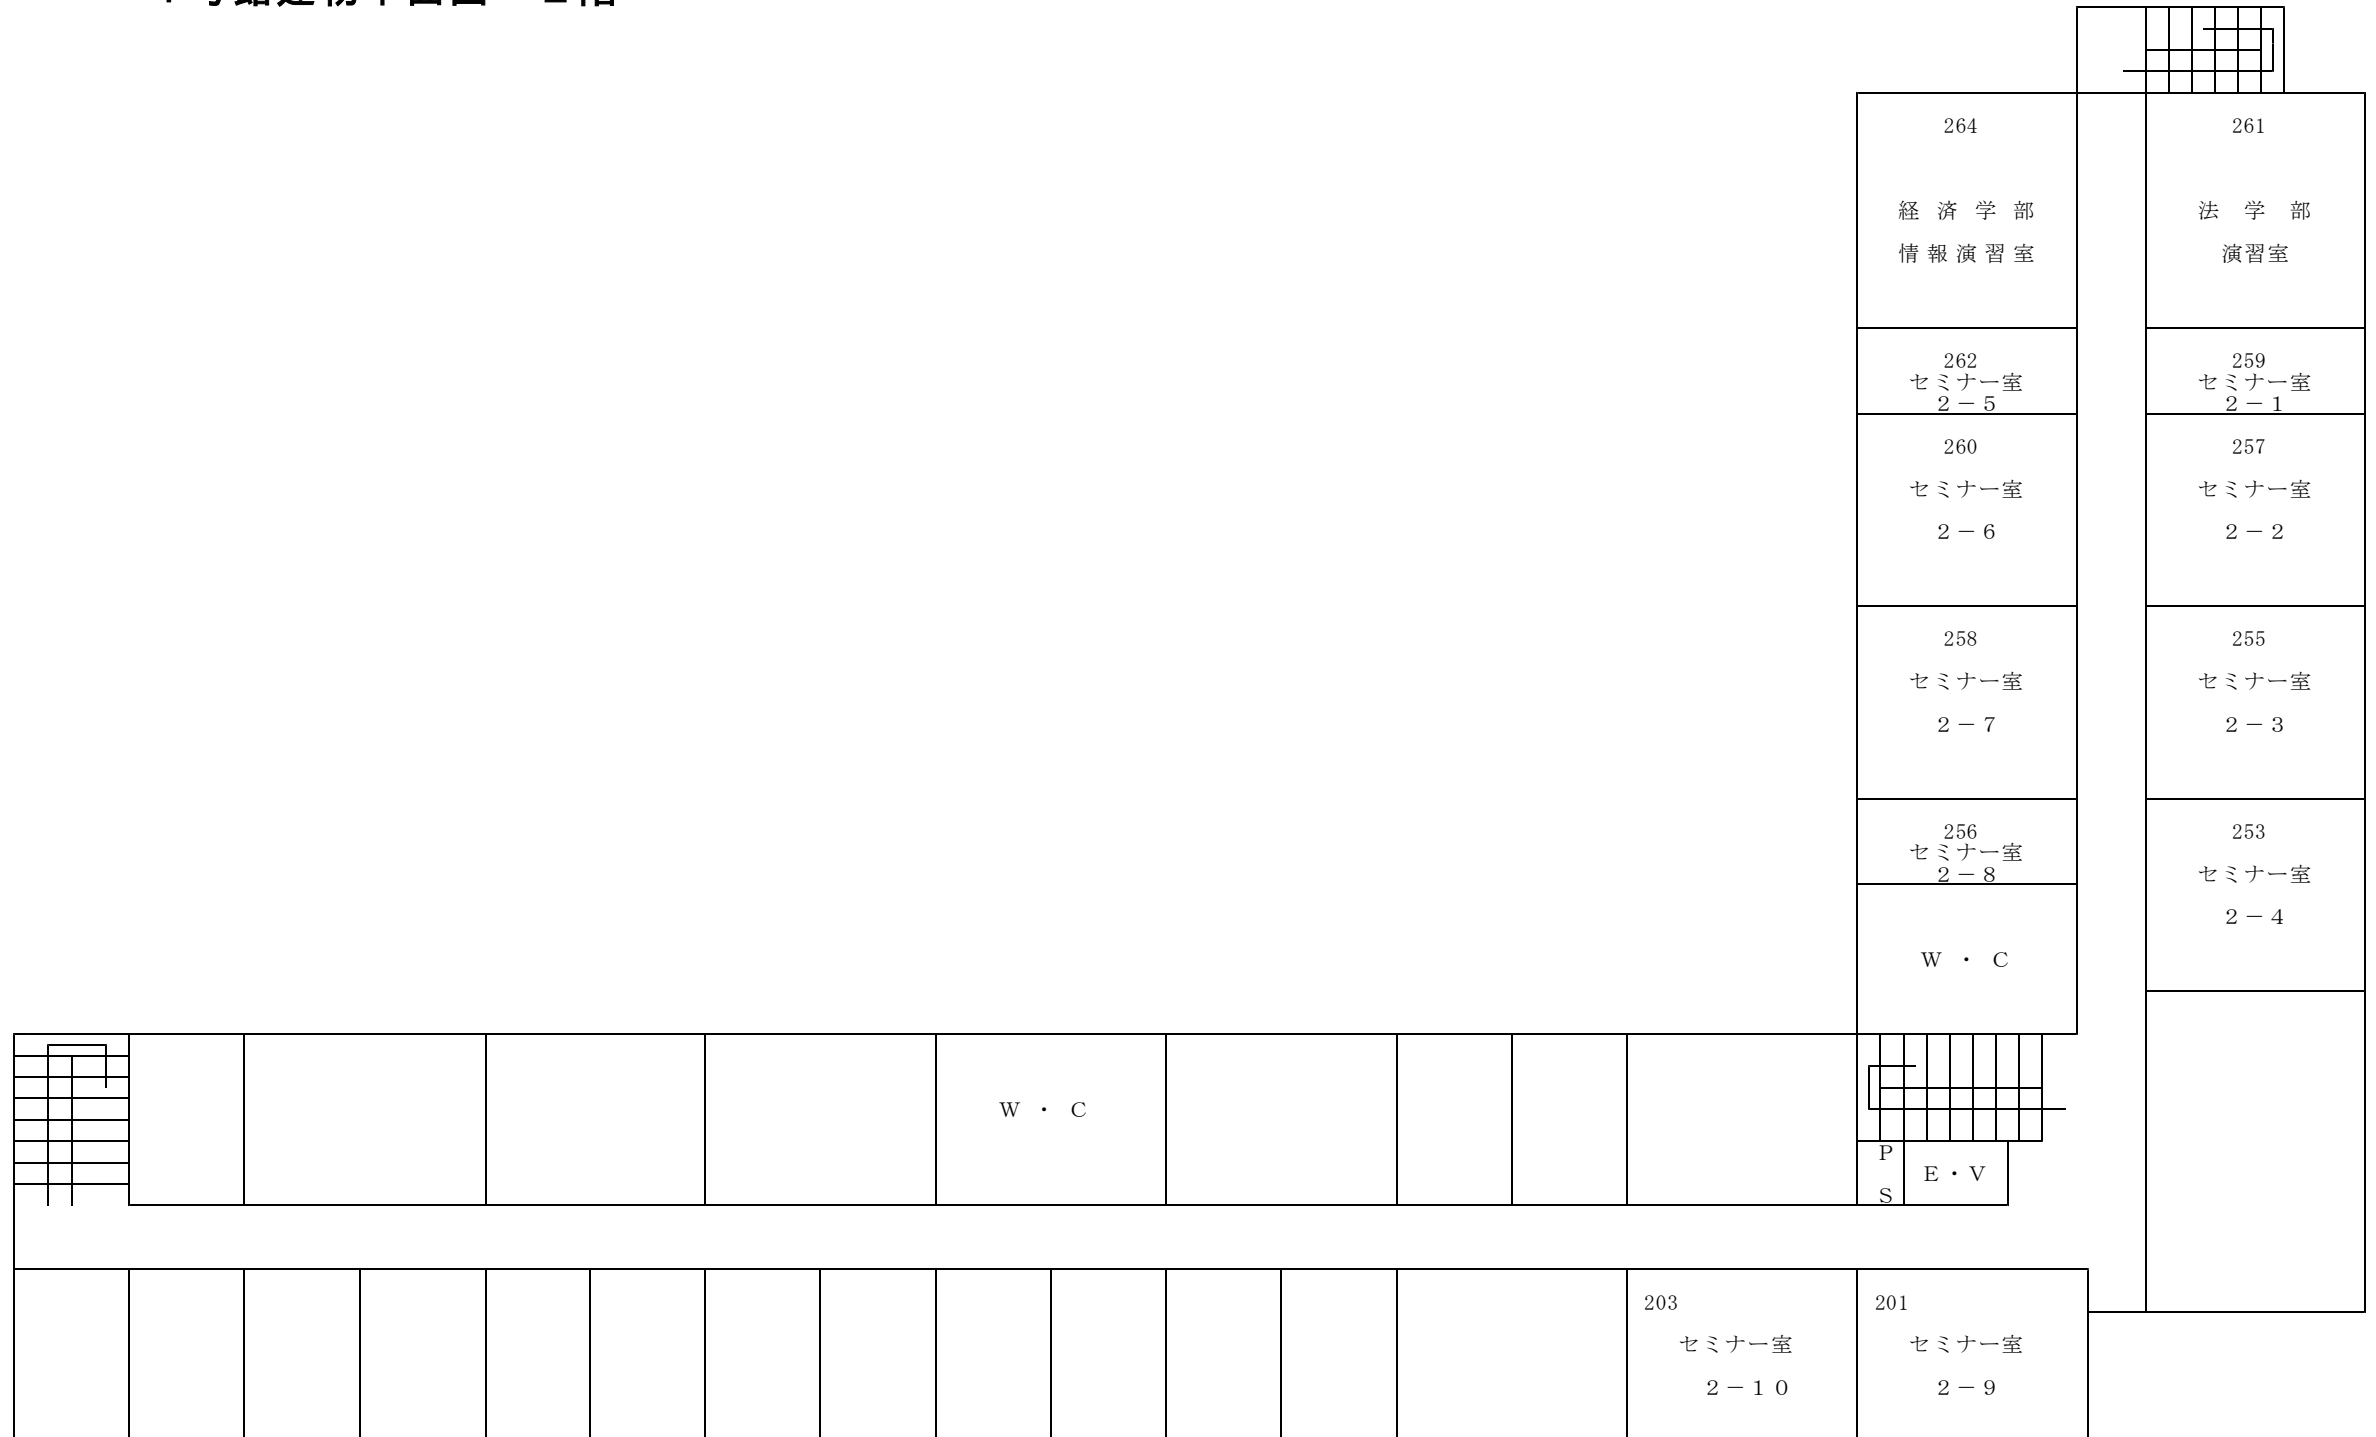

岡山大学文学部・法学部・経済学部

1号館建物平面図 3階

