


臨時駐車場案内図 H30.10～

医科外来棟北立体駐車場の建て替え工事を行います。
工事期間中は臨時駐車場のご利用をお願いします。

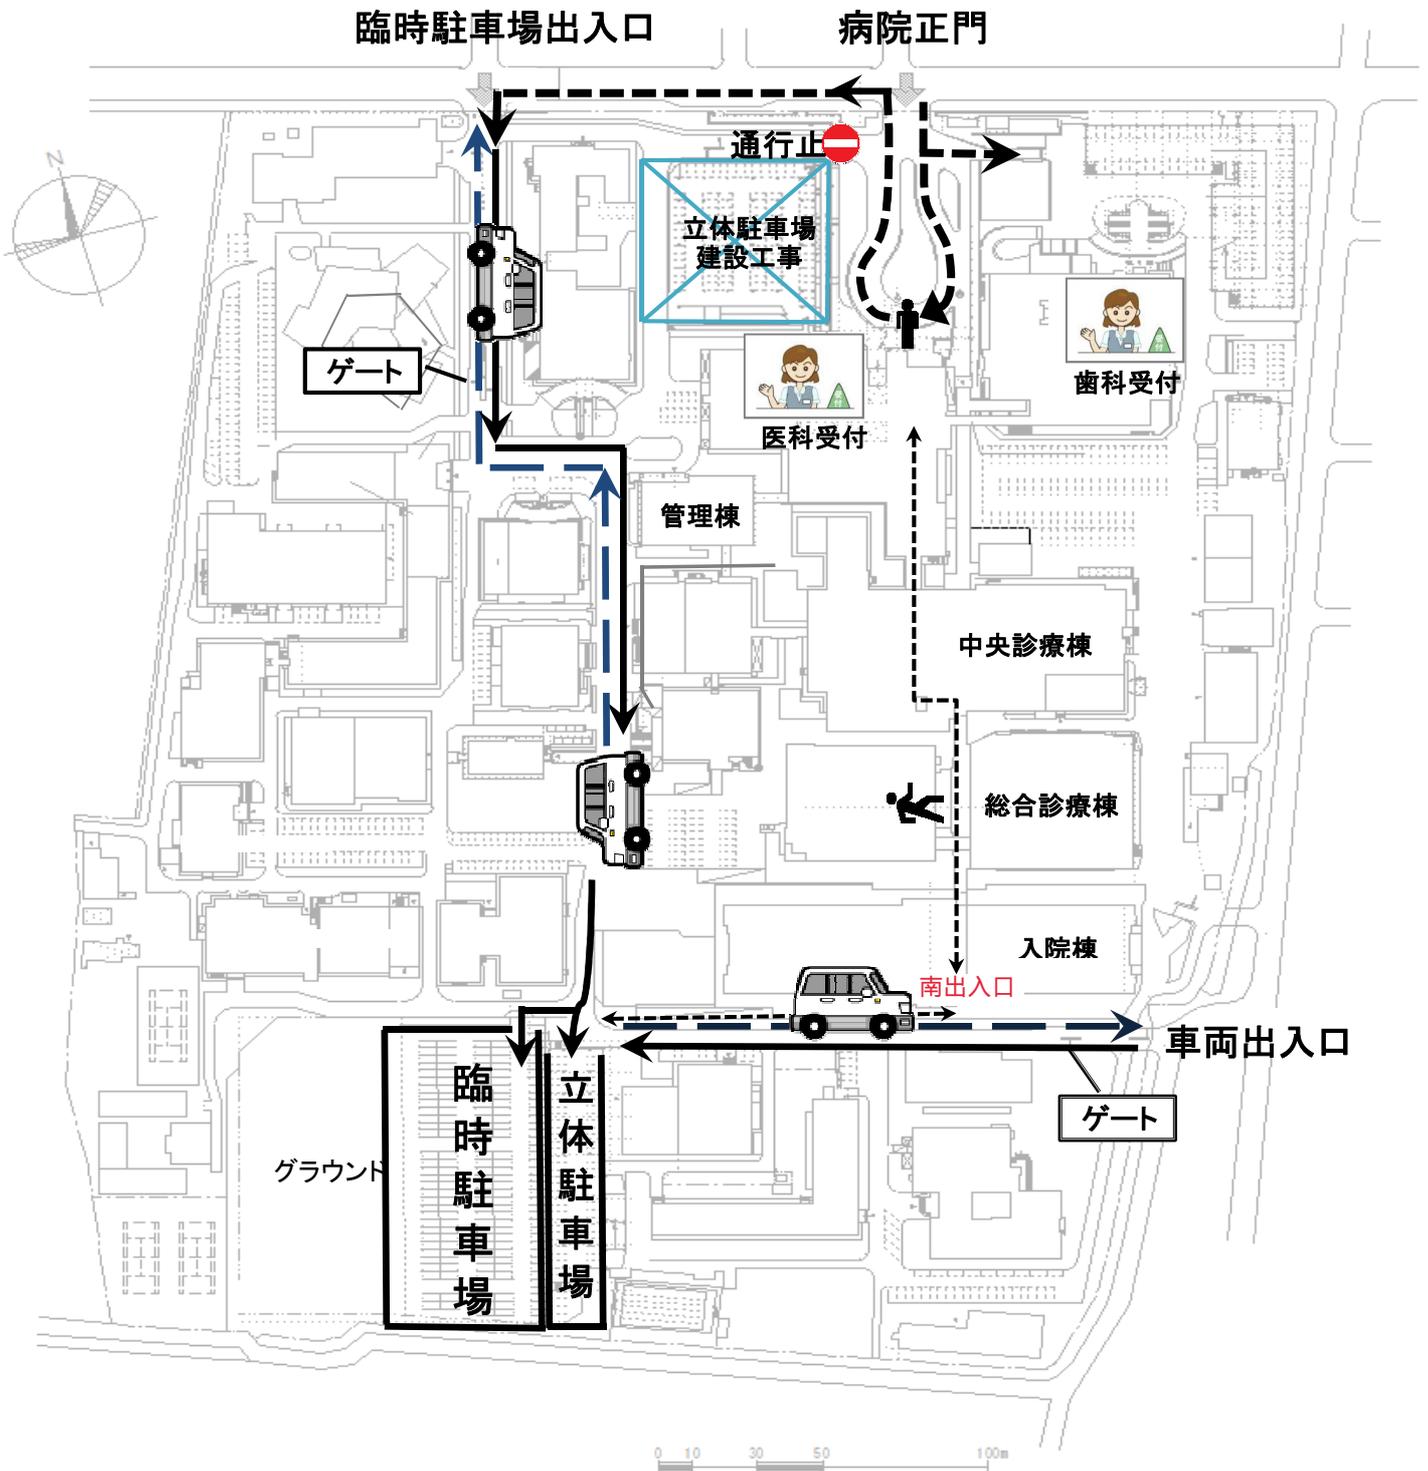

臨時駐車場から外来棟へ行かれる際は入院棟南出入口よりお入り下さい。